



MRC DE LA  
RIVIÈRE-DU-NORD

## Périmètre d'urbanisation

Saint-Jérôme

Ce plan fait partie intégrante du Schéma d'aménagement révisé  
de la MRC de La Rivière-du-Nord

### LÉGENDE



Limite de la MRC

Limite municipale

Périmètre d'urbanisation

Réseau routier

Hydrographie

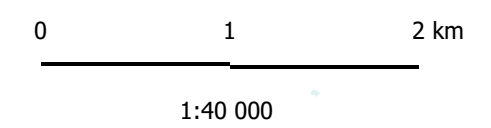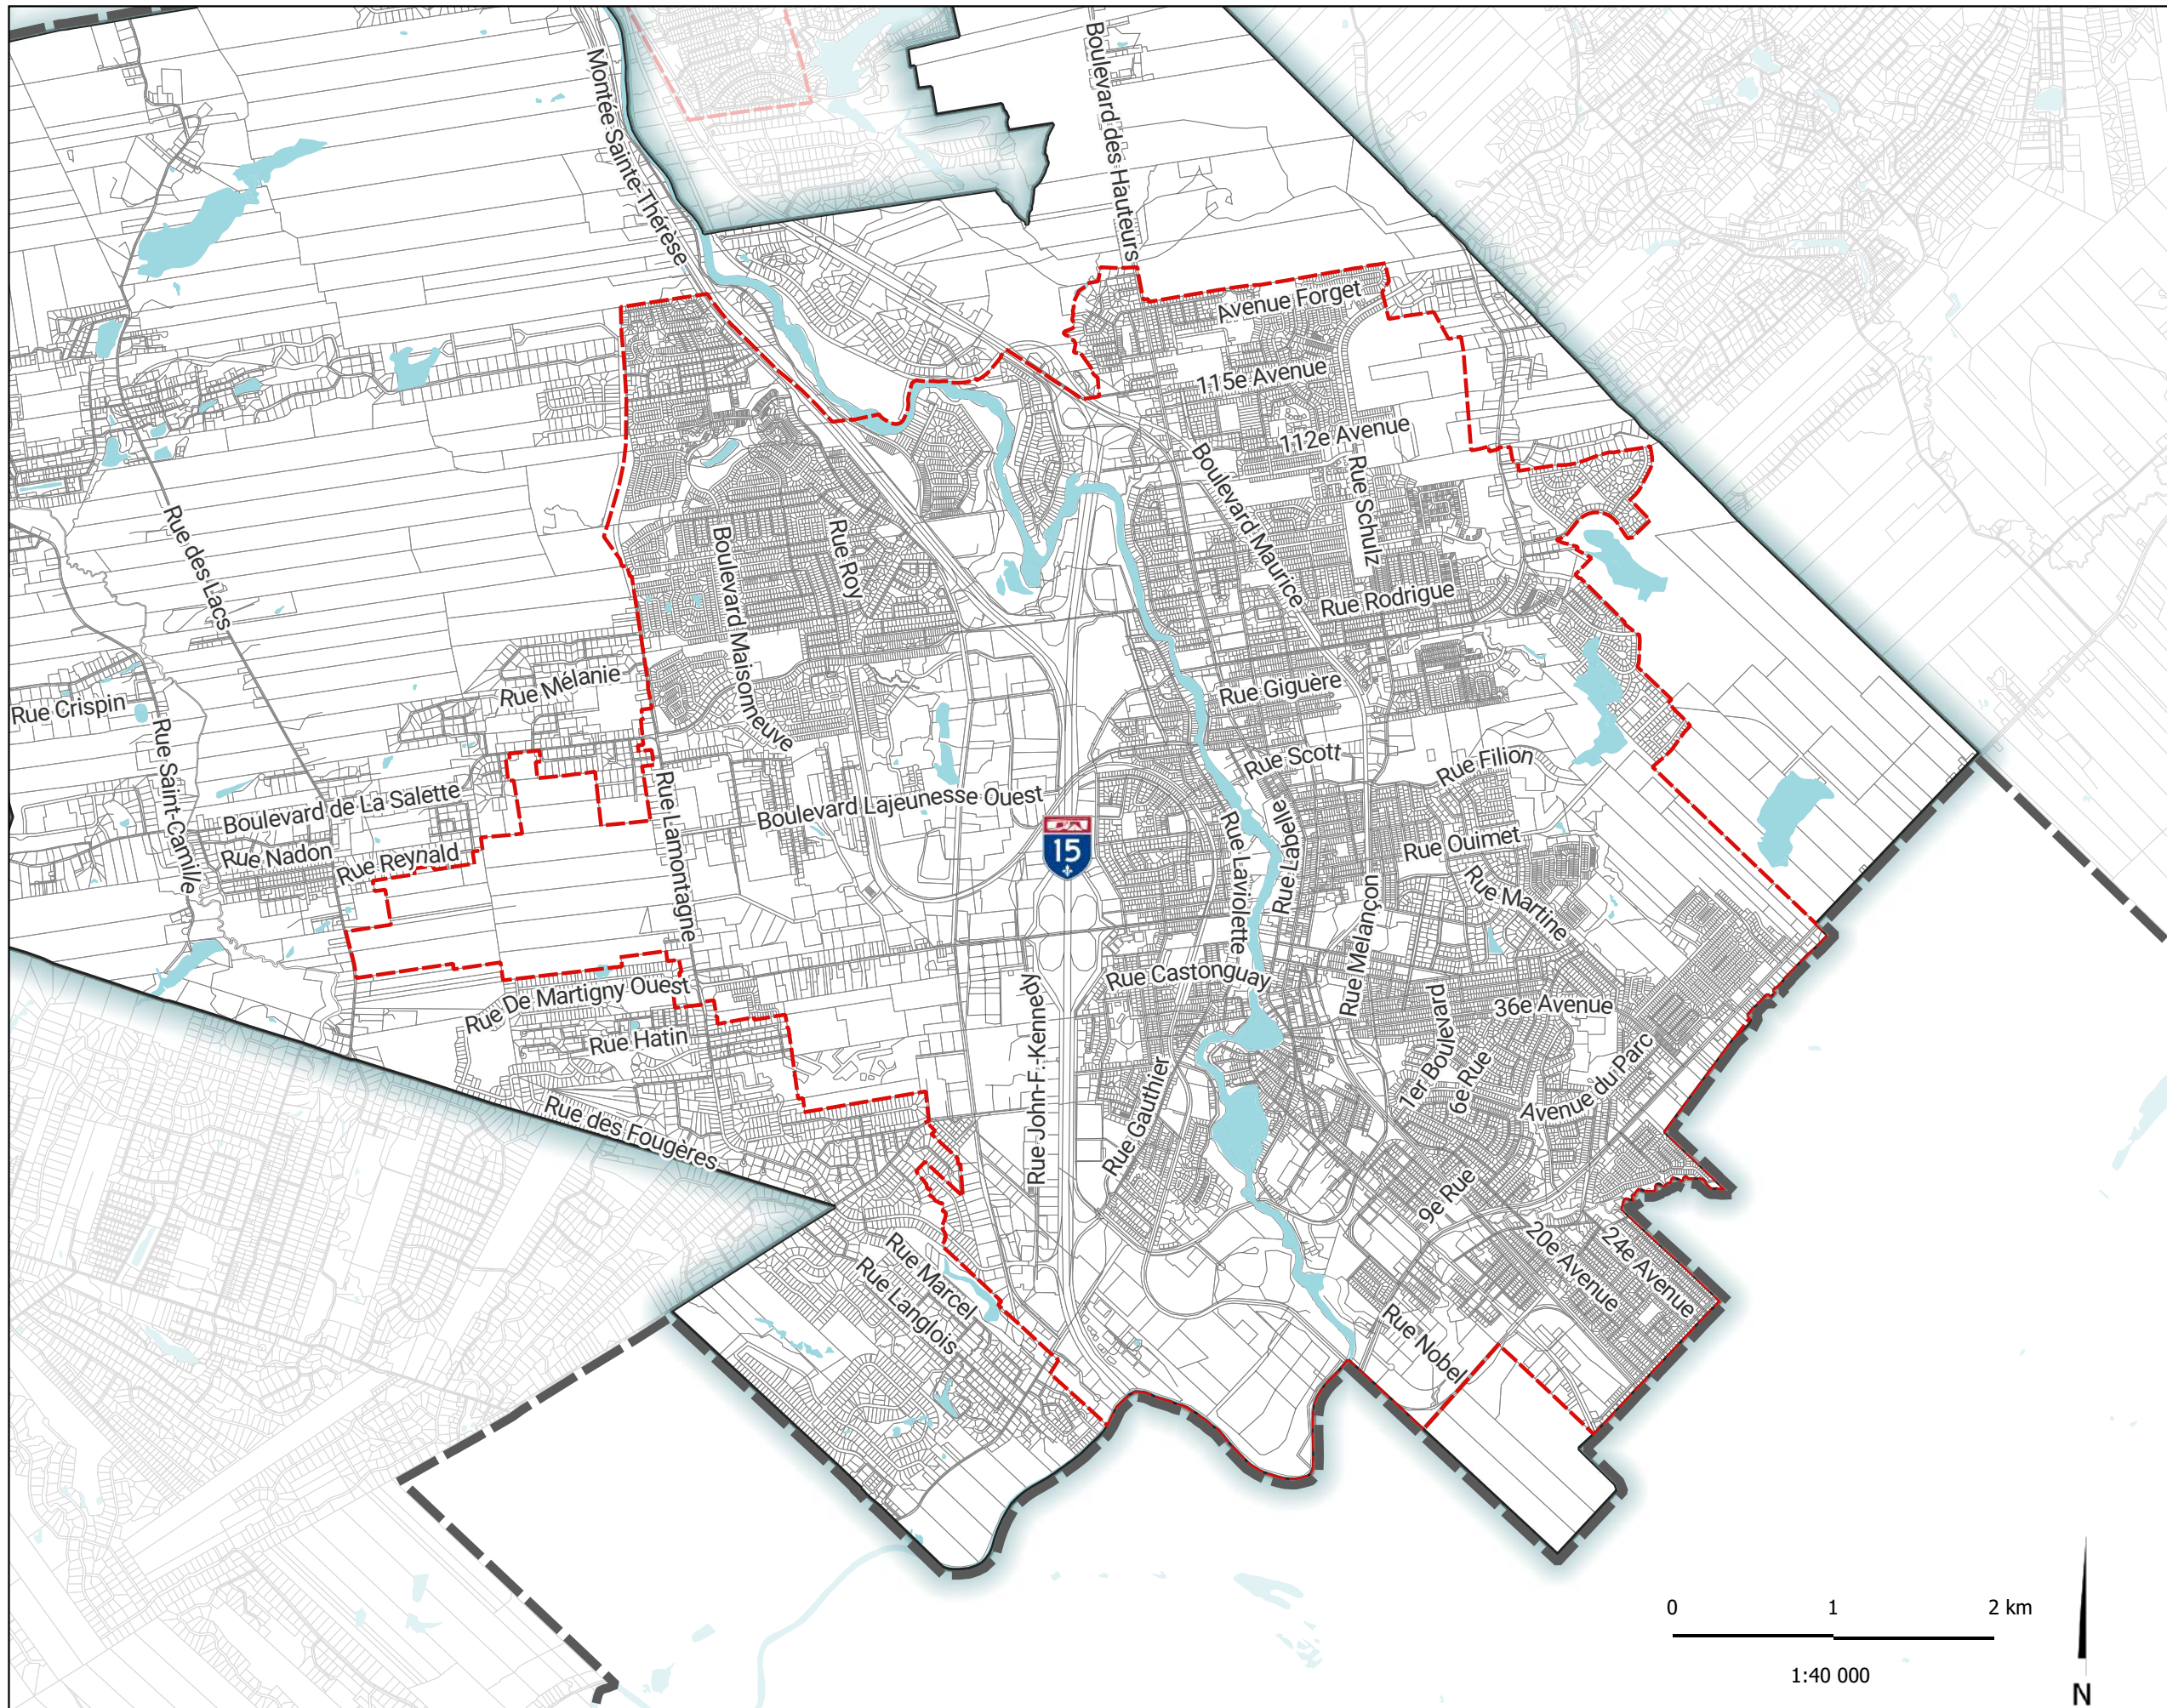

#### Modifications au plan du périmètre d'urbanisation

No. du règlement	Entrée en vigueur

Références cartographiques :  
MRC de la Rivière-du-Nord

Numéro du projet : 2309-115  
Format original : 11x17  
Projection : NAD 83 (CSRS) / MTM zone 8  
Dernière modification : 2025-03-11

