









MRC DE LA  
RIVIÈRE-DU-NORD


## Périmètre d'urbanisation

Prévost

Ce plan fait partie intégrante du Schéma d'aménagement révisé  
de la MRC de La Rivière-du-Nord

### LÉGENDE

-  Limite de la MRC
-  Limite municipale
-  Périmètre d'urbanisation
-  Réseau routier
-  Cadastre
-  Hydrographie

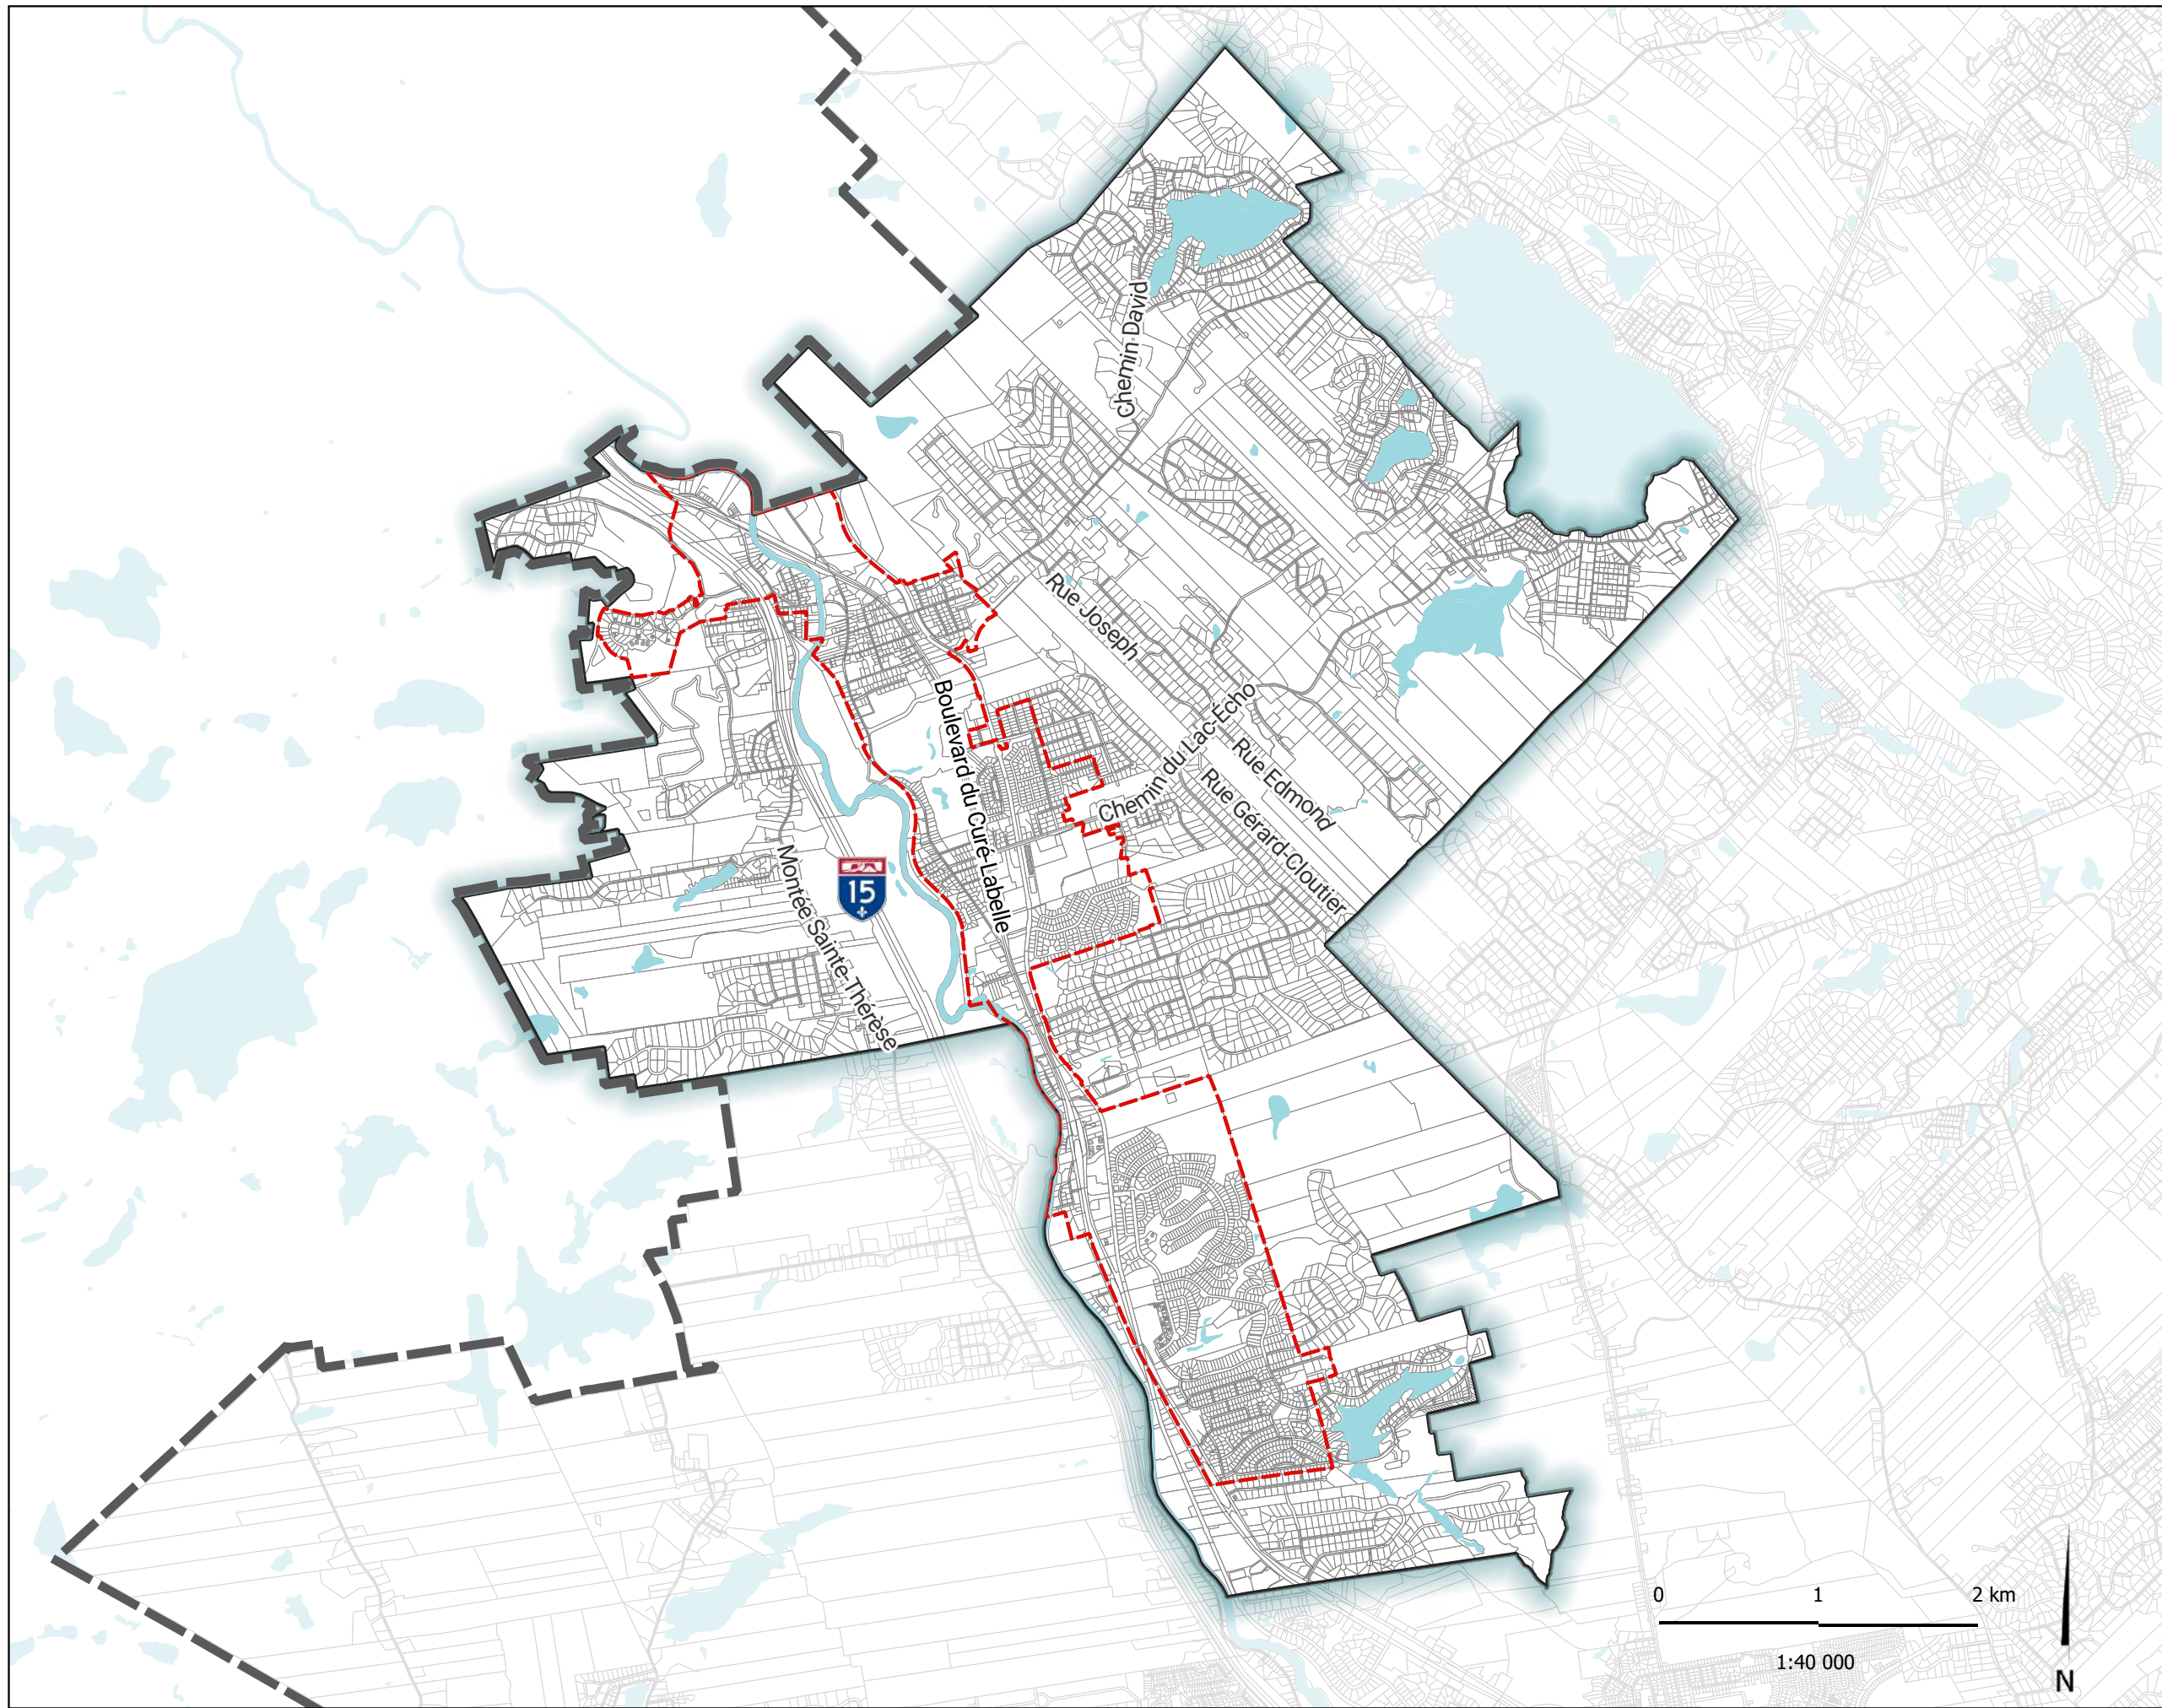

Modifications au plan du périmètre d'urbanisation	
No. du règlement	Entrée en vigueur

Références cartographiques :  
MRC de la Rivière-du-Nord

Numéro du projet : 2309-115  
Format original : 11x17  
Projection : NAD 83 (CSRS) / MTM zone 8  
Dernière modification : 2025-07-29

