









MRC DE LA
RIVIÈRE-DU-NORD


Périmètre d'urbanisation

Sainte-Sophie

Ce plan fait partie intégrante du Schéma d'aménagement révisé de la MRC de La Rivière-du-Nord

LÉGENDE

-  Limite de la MRC
-  Limite municipale
-  Périmètre d'urbanisation
-  Réseau routier
-  Cadastre
-  Hydrographie

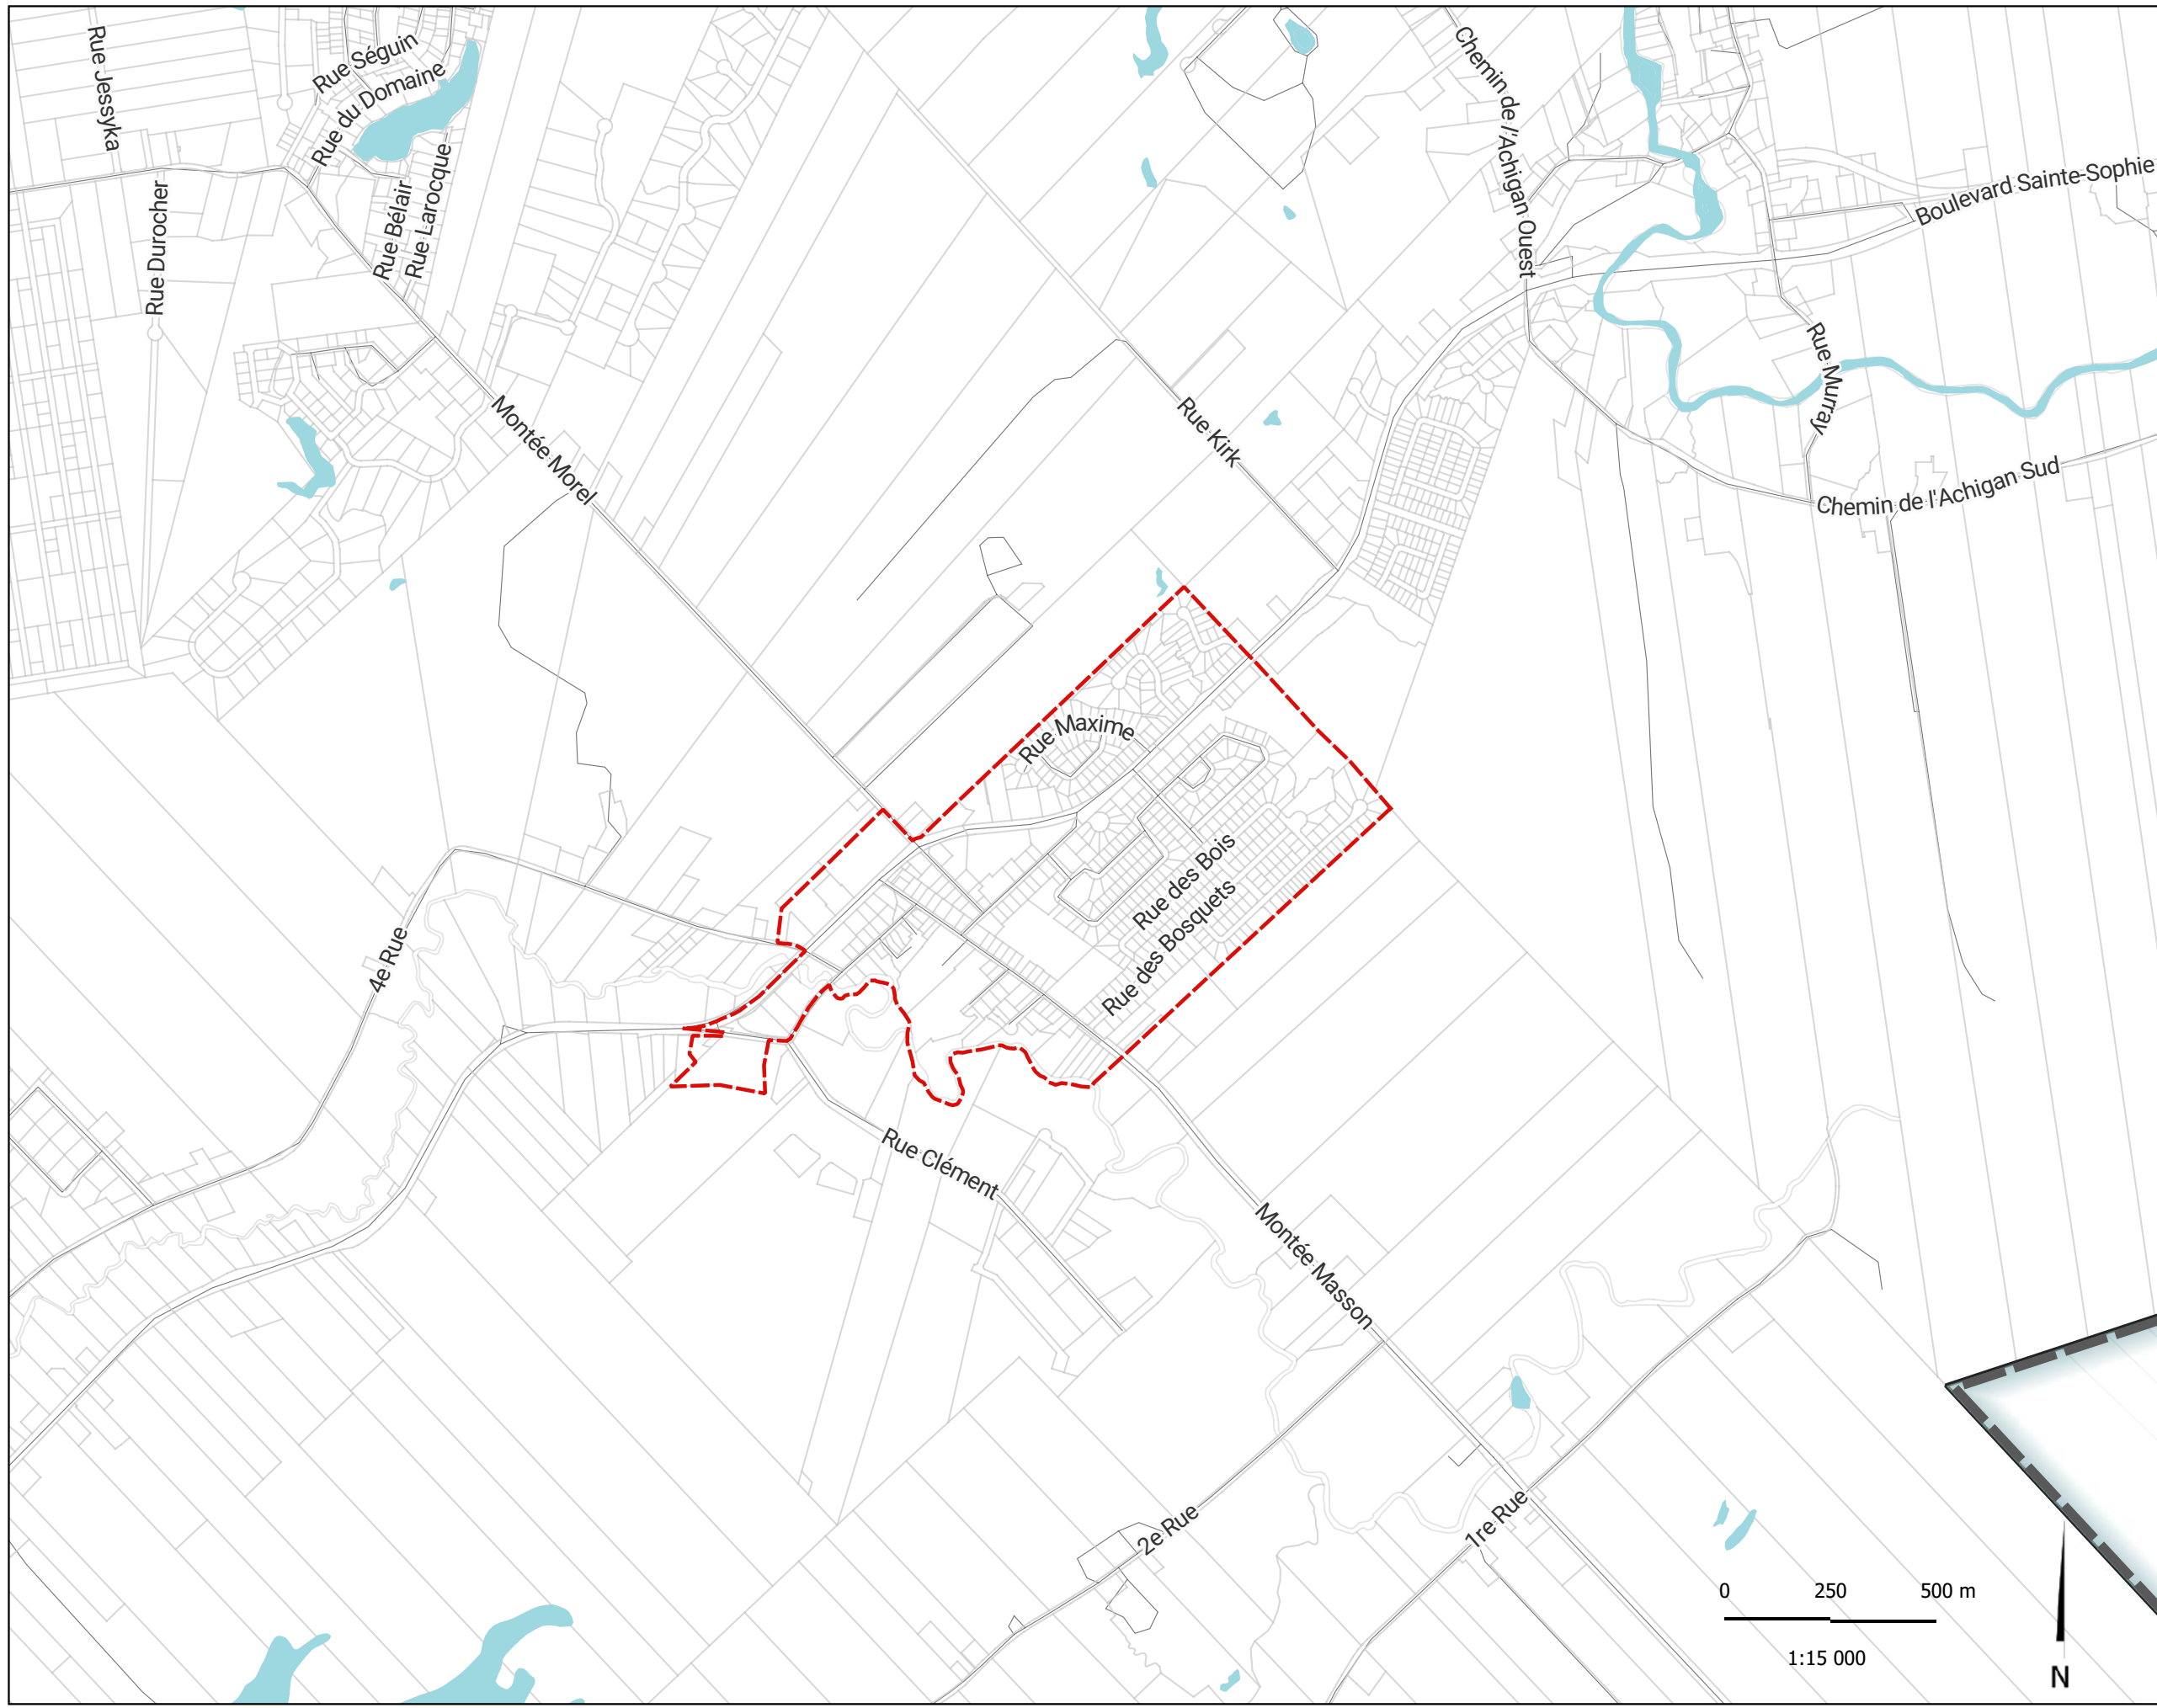

Modifications au plan du périmètre d'urbanisation	
No. du règlement	Entrée en vigueur

Références cartographiques :
MRC de la Rivière-du-Nord

Numéro du projet : 2309-115
 Format original : 11x17
 Projection : NAD 83 (CSRS) / MTM zone 8
 Dernière modification : 2025-07-31



1:15 000

