

Modification du Plan du règlement # 279-14 manquante



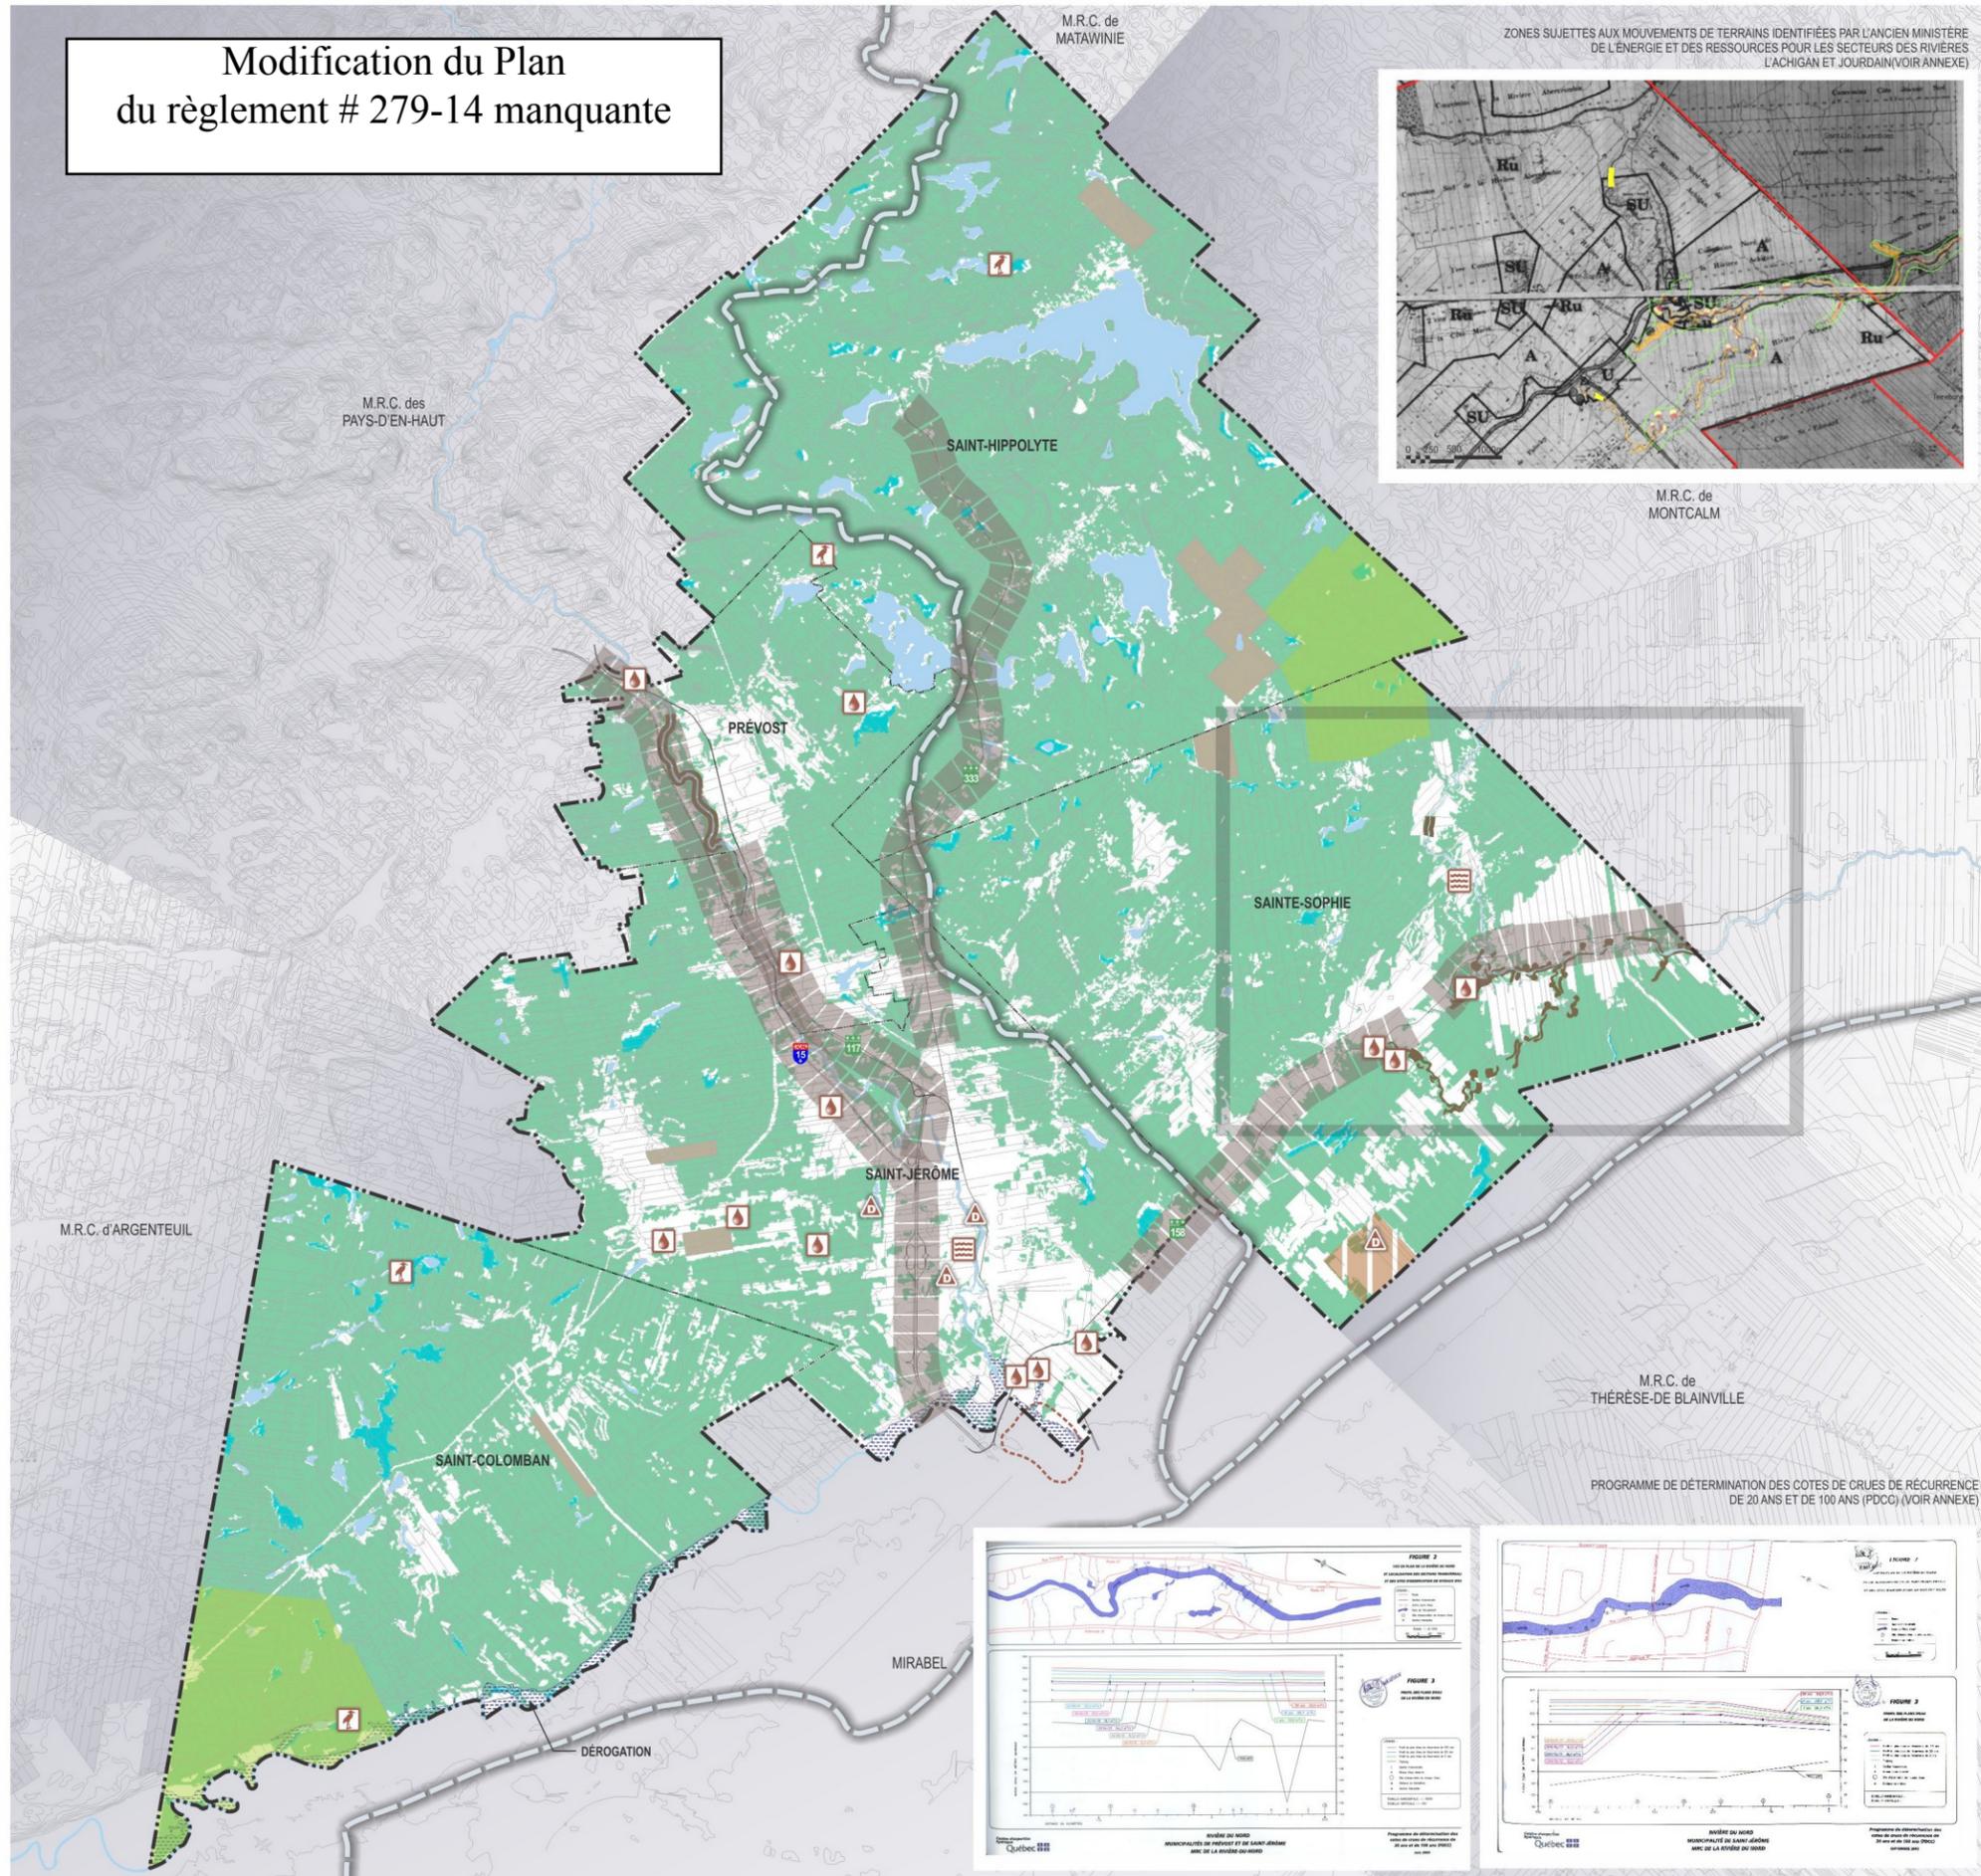


SCHÉMA D'AMÉNAGEMENT ET DE DÉVELOPPEMENT RÉVISÉ

- MILIEUX SENSIBLES**
- AIRE DE CONFINEMENT DU CERF DE VIRGINIE
 - AIRE DE CONCENTRATION D'OISEAUX AQUATIQUES
 - HÉRONNIÈRE
 - MILIEU FORESTIER
 - BASSIN VERSANT
 - PRISE D'EAU
- ZONES DE CONTRAINTES NATURELLES**
- ZONE INONDABLE
 - ZONE SUJETTE AUX INONDATIONS PAR EMBÂCLE
 - ZONE SUJETTE AUX MOUVEMENTS DE TERRAIN
 - ZONE SUJETTE AUX MOUVEMENT DE TERRAIN (VOIR ANNEXE)
 - MILIEU HUMIDE
- ZONES DE CONTRAINTES ANTHROPIQUES**
- PÉRIMÈTRE D'ÉLIMINATION, D'ENTREPOSAGE ET DE TRAITEMENT DES DÉCHETS SOLIDES ET DES MATIÈRES RÉSIDUELLES, AINSI QUE DE TRAITEMENT ET DE COMPOSTAGE DE BOUES DE FOSSES SEPTIQUES ET AUTRES MATIÈRES
 - SITE DE DÉCHETS DANGEREUX
 - ZONE DE NIVEAU SONORE ÉLEVÉ
 - SITE D'EXTRACTION ABANDONNÉ OU EN OPÉRATION

INTÉRÊTS ÉCOLOGIQUES ET CONTRAINTES

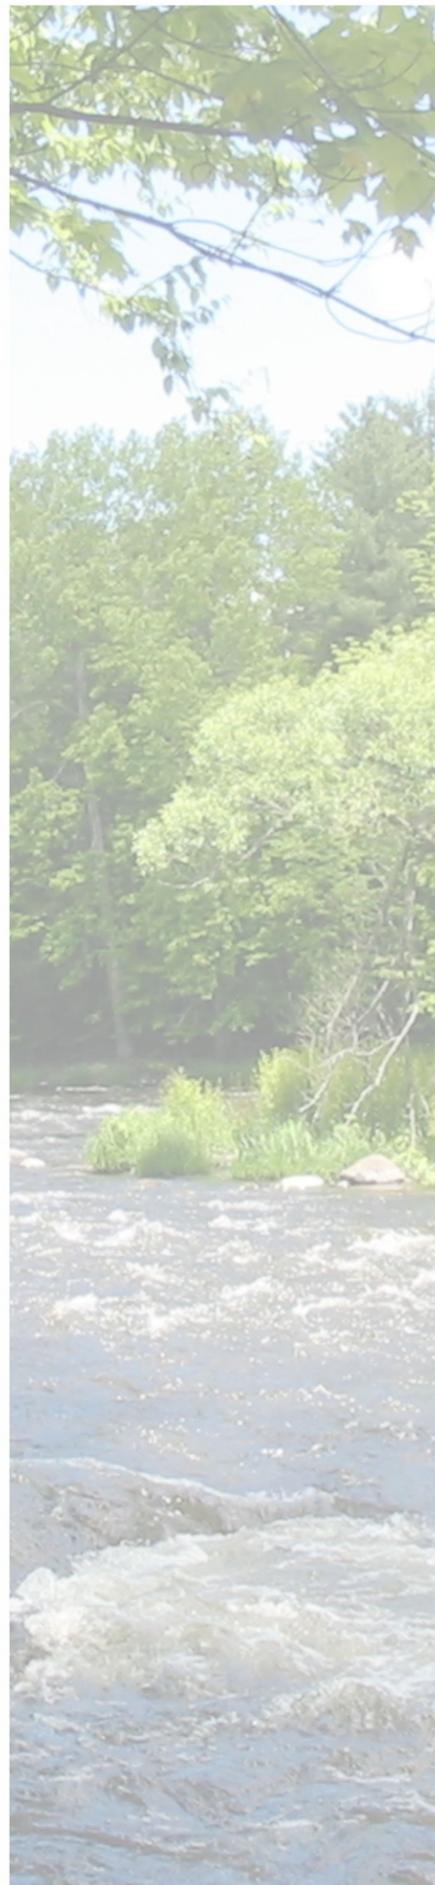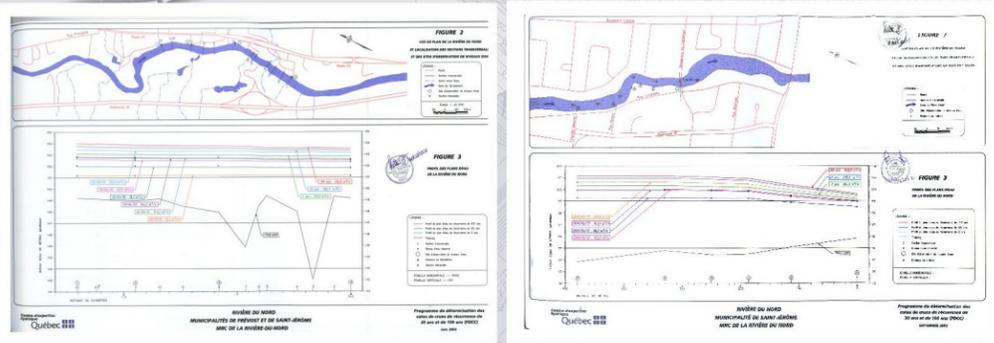

23 JUN 2010

