

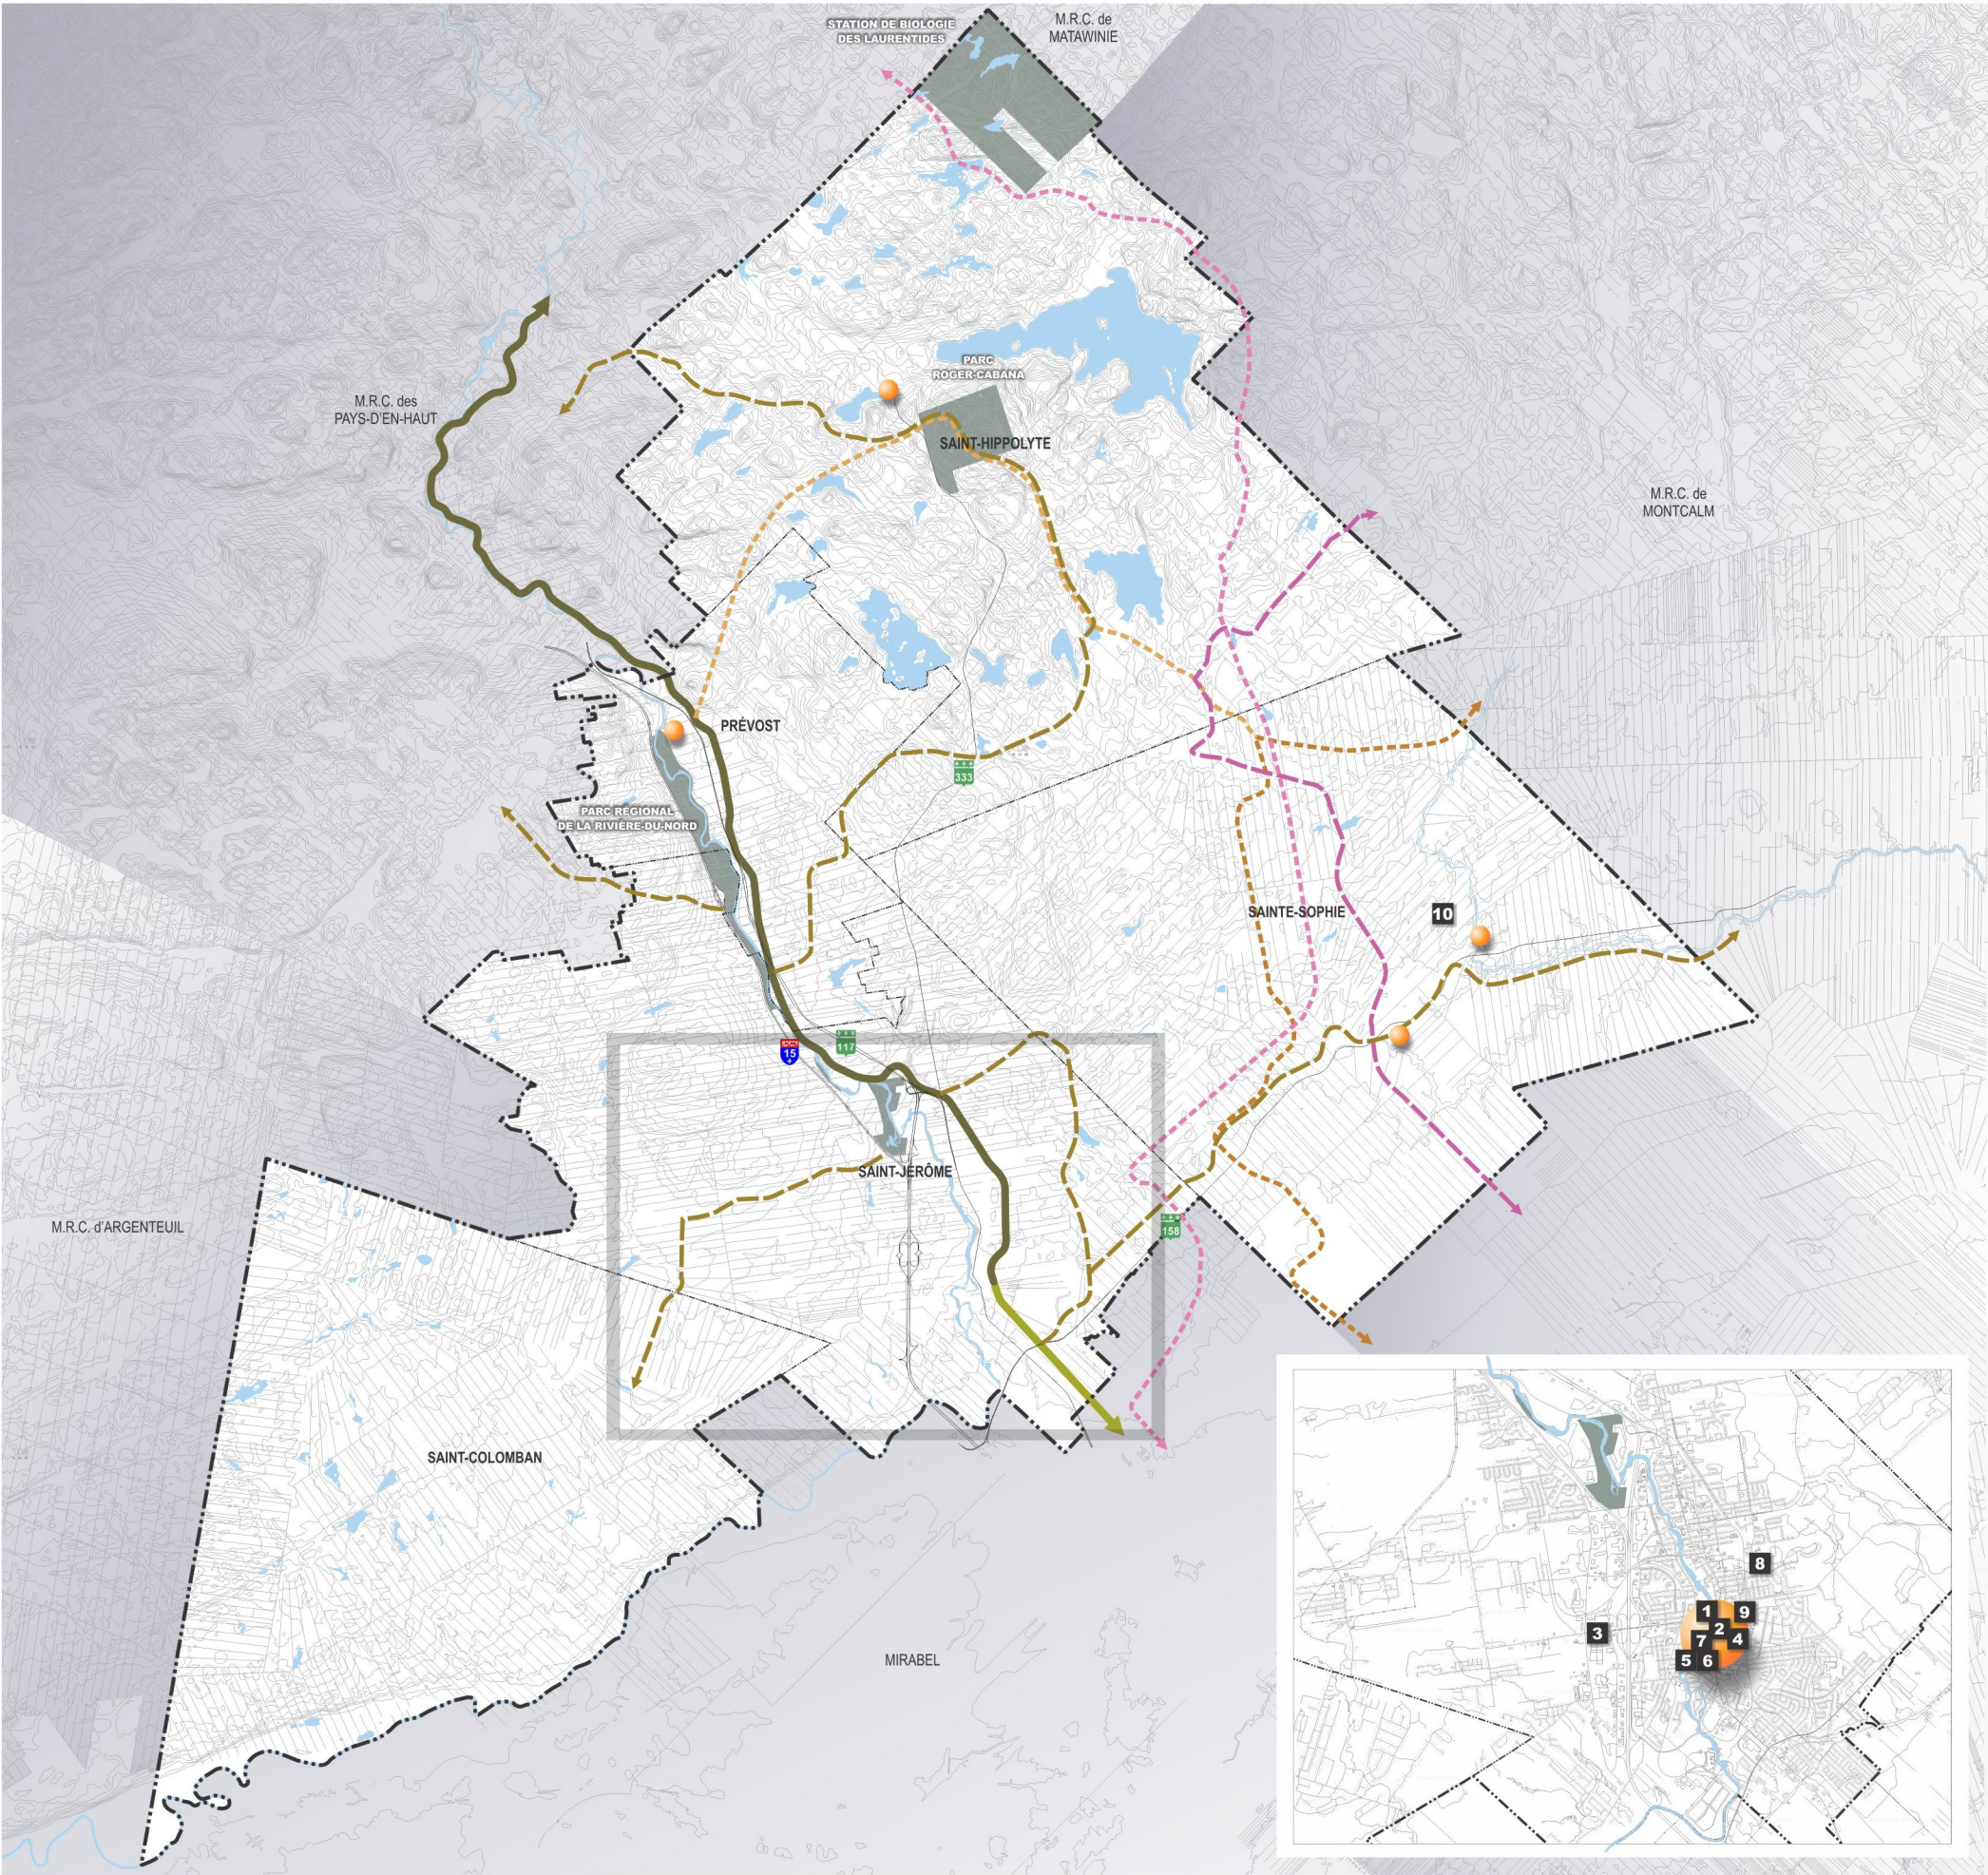


SCHÉMA D'AMÉNAGEMENT ET DE DÉVELOPPEMENT RÉVISÉ

PARCS, ESPACES VERTS ET RÉSEAUX RÉCRÉATIFS

- PARC LINÉAIRE LE PETIT TRAIN DU NORD
- PARC LINÉAIRE DES BASSES-LAURENTIDES
- ESPACE VERT RÉGIONAL
- SENTIER DE V.T.T.
- SENTIER DE MOTONEIGE
- SENTIER RÉGIONAL
- SENTIER DE SKI DE FOND
- SENTIER ÉQUESTRE

TERRITOIRES D'INTÉRÊT HISTORIQUE

- 1 ANCIEN PALAIS DE JUSTICE DE SAINT-JÉRÔME
- 2 CATHÉDRALE DE SAINT-JÉRÔME
- 3 CHAPELLE DU CIMETIÈRE DE SAINT-JÉRÔME
- 4 GARE DE SAINT-JÉRÔME
- 5 HÔTEL DE VILLE DE SAINT-JÉRÔME
- 6 MAISON PRÉVOST
- 7 PRESBYTÈRE DE SAINT-JÉRÔME
- ENSEMBLE PATRIMONIAL

TERRITOIRES D'INTÉRÊT TOURISTIQUE ET CULTUREL

- 1 MAISON DE LA CULTURE DU VIEUX-PALAIS
- 8 POLYVALENTE DE SAINT-JÉRÔME
- 9 CÉGEP DE SAINT-JÉRÔME
- 10 MUSÉE DE POUPÉES DE CLAIRE POIRIER

RÉCRÉATION ET INTÉRÊTS HISTORIQUES, TOURISTIQUES ET CULTURELS

23 JUIN 2010

0 750 1500 3000m

