

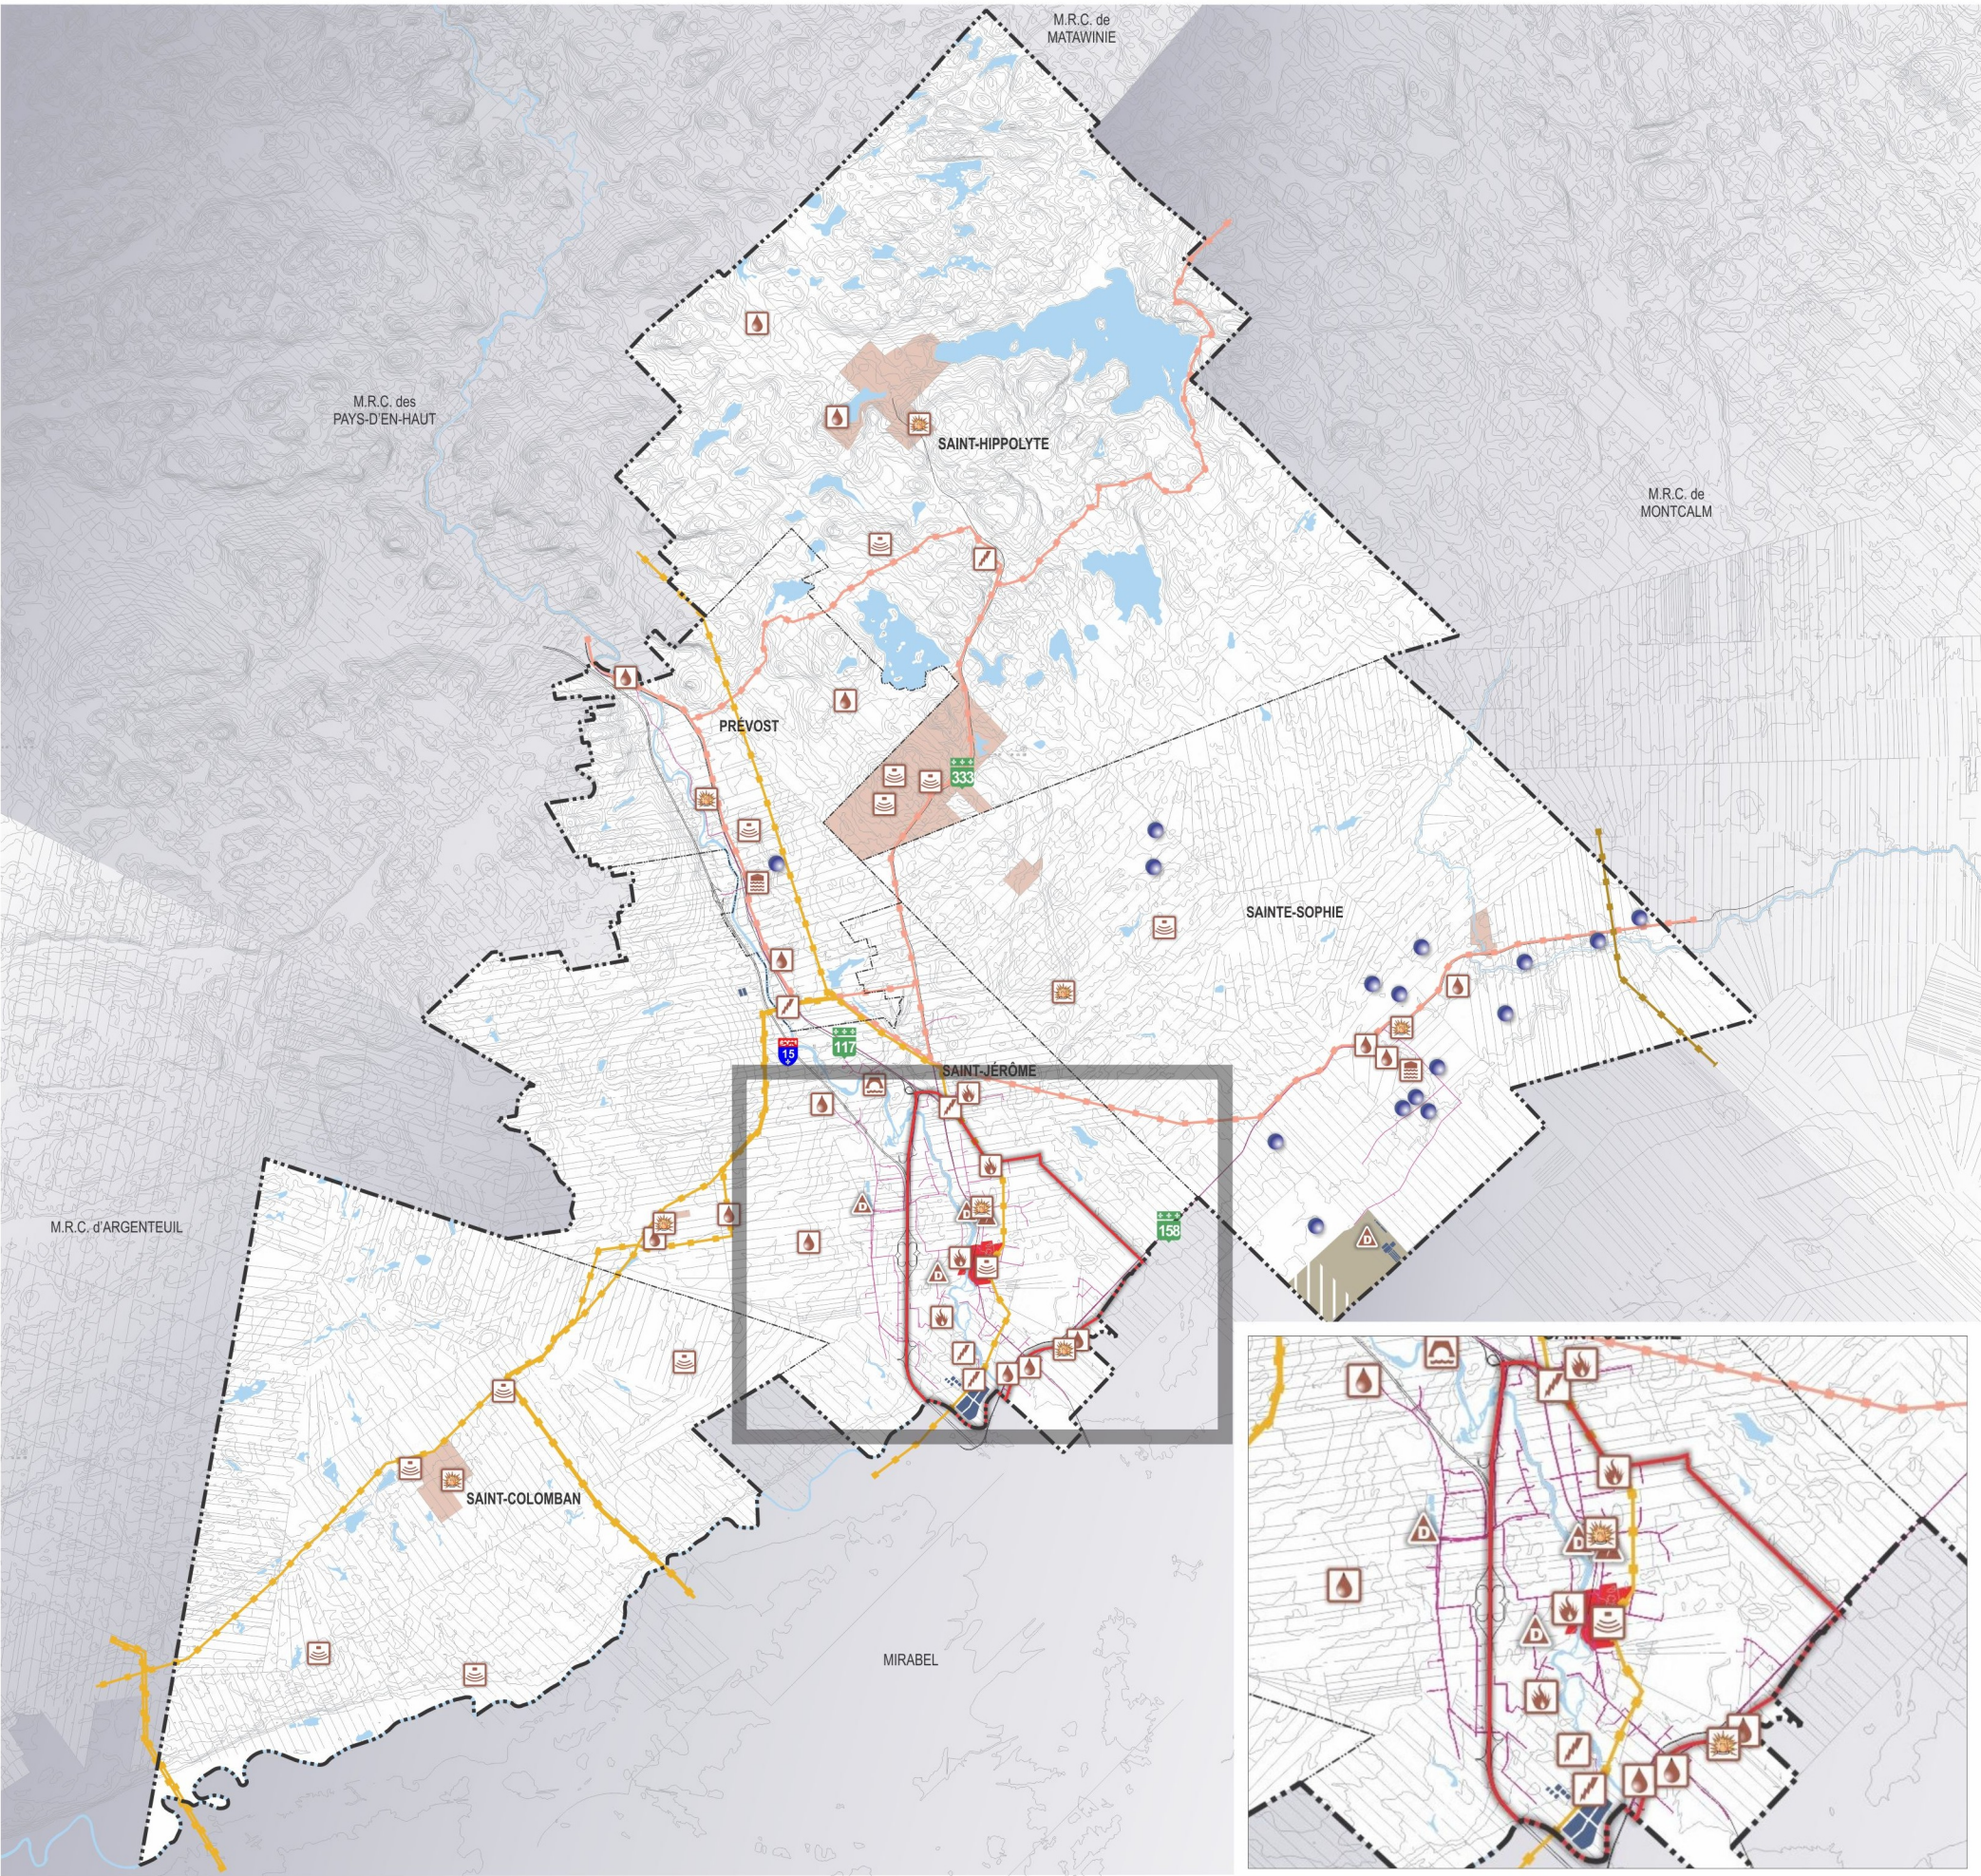


SCHÉMA D'AMÉNAGEMENT ET DE DÉVELOPPEMENT RÉVISÉ

PÉRIMÈTRES DE LOCALISATION DES SERVICES ET ÉQUIPEMENTS

- RAYONNEMENT RÉGIONAL
- RAYONNEMENT MUNICIPAL

INFRASTRUCTURES ET ÉQUIPEMENTS DE GESTION ENVIRONNEMENTALE

- SOURCE D'EAU POTABLE
- STATION D'ÉPURATION DES EAUX USÉES
- ÉTANG AÉRÉ
- RÉSERVOIR DE SURFACE

INFRASTRUCTURES ET ÉQUIPEMENTS D'ÉNERGIE ÉLECTRIQUE

- LIGNE DE 69 kv
- LIGNE DE 120 kv
- LIGNE DE 735 kv
- POSTE DE DISTRIBUTION
- CENTRALE DE PRODUCTION
- BARRAGE

INFRASTRUCTURES ET ÉQUIPEMENTS DE DISTRIBUTION DE GAZ

- BÂTIMENT
- RÉSEAU DE DISTRIBUTION

INFRASTRUCTURES ET ÉQUIPEMENTS DE TÉLÉCOMMUNICATION

- TOUR DE TÉLÉCOMMUNICATION

INFRASTRUCTURES ET ÉQUIPEMENTS RELIÉS À LA GESTION DES MATIÈRES RÉSIDUELLES

- PÉRIMÈTRE D'ÉLIMINATION, D'ENTREPOSAGE ET DE TRAITEMENT DES DÉCHETS SOLIDES ET DES MATIÈRES RÉSIDUELLES, AINSI QUE DE TRAITEMENT ET DE COMPOSTAGE DE BOUES DE FOSSES SEPTIQUES ET AUTRES MATIÈRES
- SITE DE DÉCHETS DANGEREUX
- AUTRES INFRASTRUCTURES ET ÉQUIPEMENTS
- CASERNE DE COUVERTURE DE RISQUE D'INCENDIE

ÉQUIPEMENTS ET INFRASTRUCTURES

23 JUIN 2010

0 750 1500 3000m

