


SCHÉMA D'AMÉNAGEMENT ET DE DÉVELOPPEMENT RÉVISÉ

- ZONE AGRICOLE DÉCRÉTÉE
- MILIEU URBAIN
- MILIEU RURAL
- CENTRE-VILLE DE SAINT-JÉRÔME
- PÔLE COMMERCIAL D'ENVERGURE RÉGIONALE
- PÔLE COMMERCIAL
- PÔLE DE CONCENTRATION DES ACTIVITÉS URBAINES
- PÔLE INDUSTRIEL
- SECTEUR DE GRANDE VALEUR NATURELLE
- PÔLE RÉCRÉATIF
- AXE RÉCRÉATIF
- AXE COMMERCIAL
- RÉSEAU ROUTIER SUPÉRIEUR

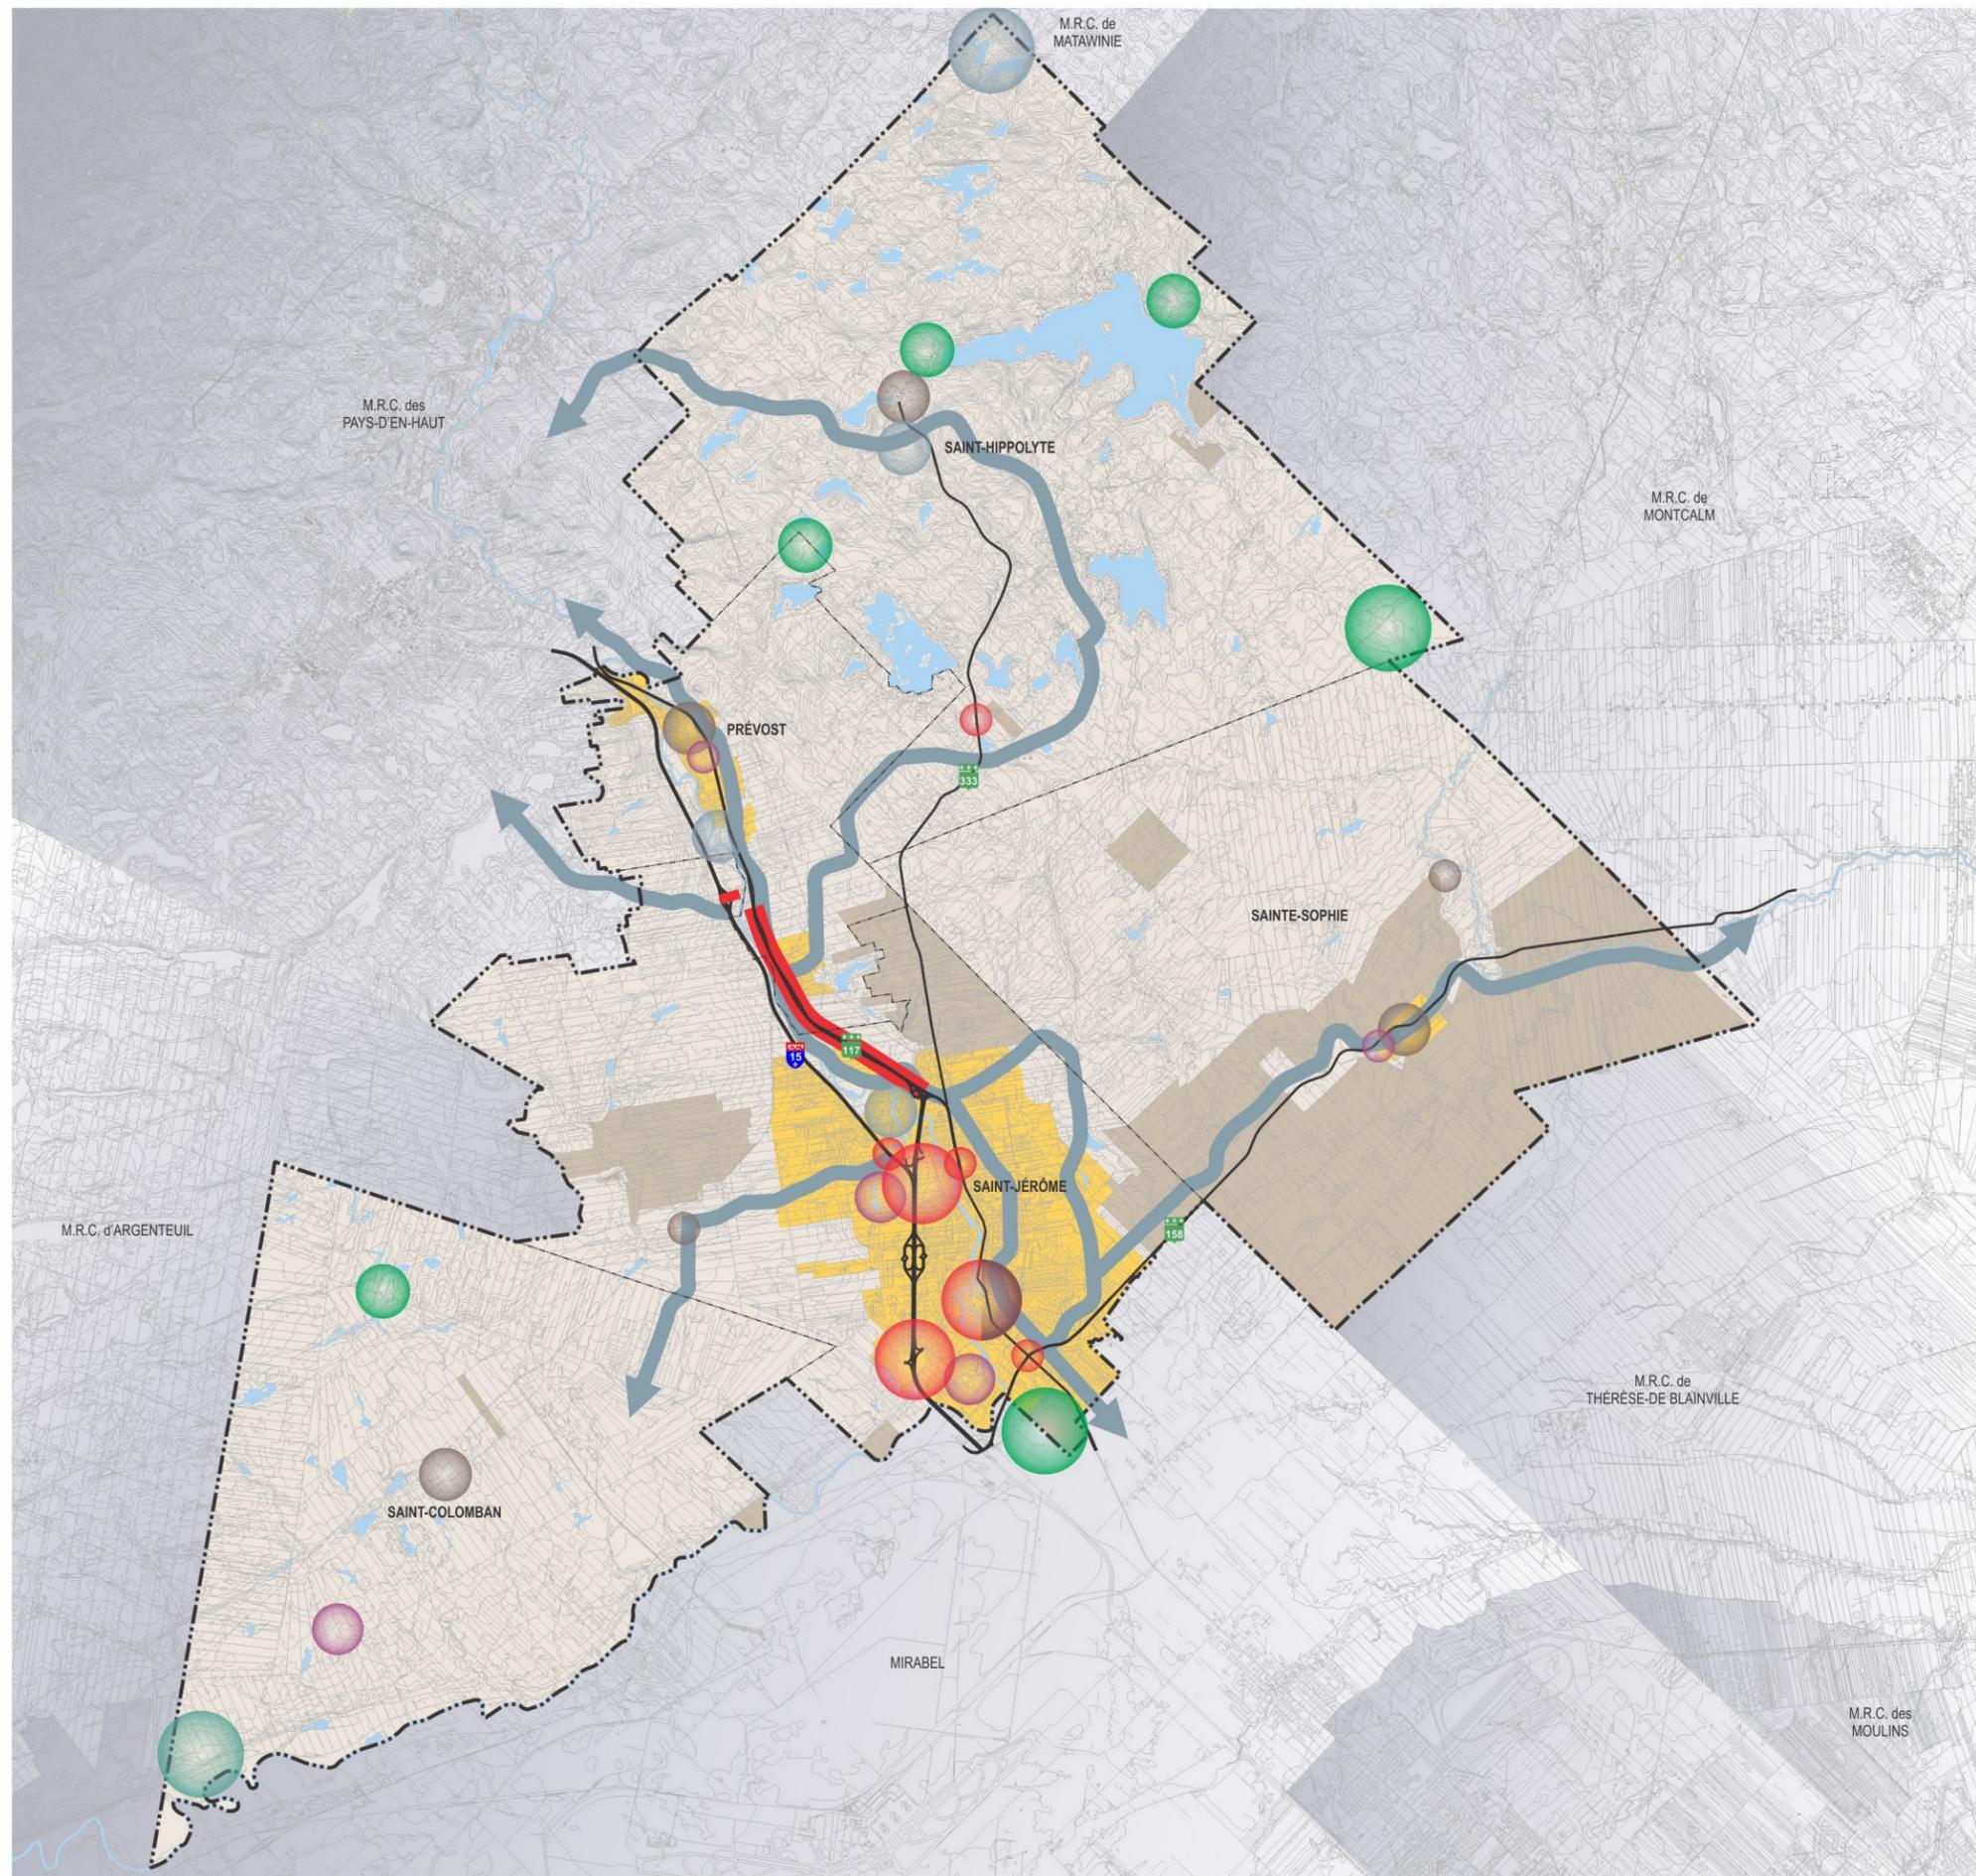

CONCEPT D'ORGANISATION SPATIALE

23 JUN 2010

0 750 1500 3000m

