


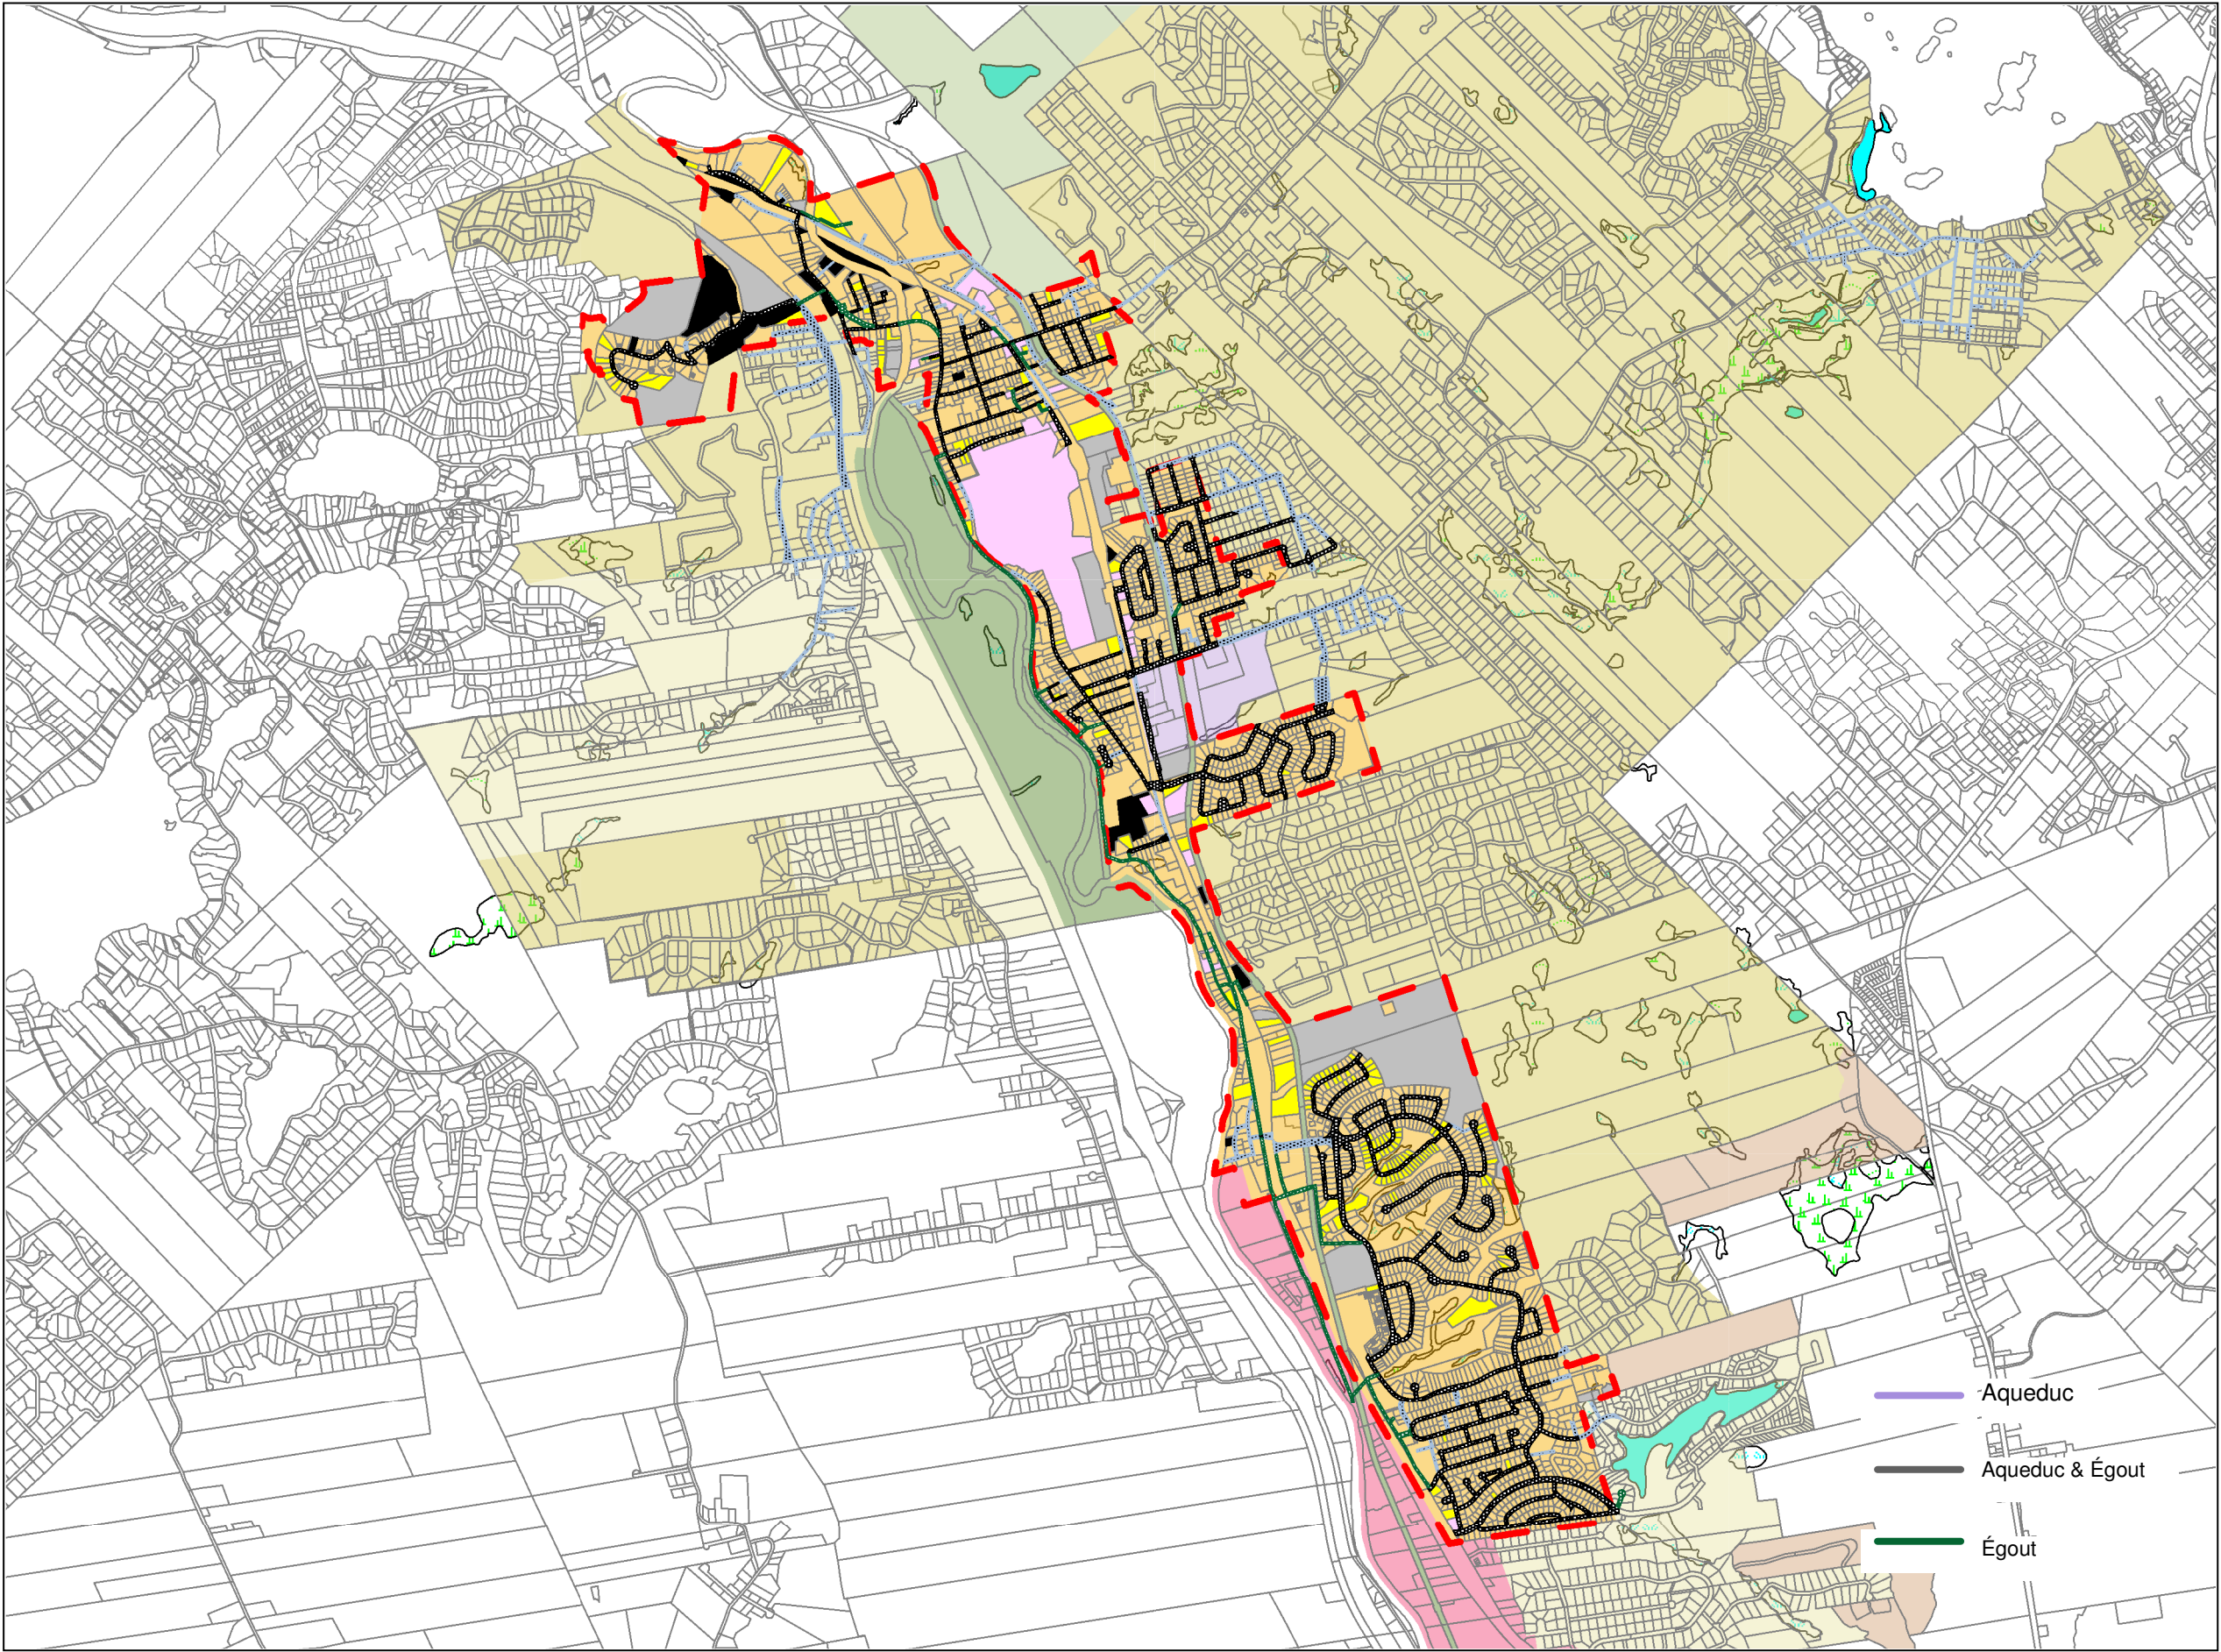

Les espaces à requalifier
de l'affectation urbaine
de Prévost

- — — — — Périmètre d'urbanisation
- Affectation urbaine
 - Affectation commerciale artérielle
 - Affectation services industriels
 - Affectation rurale
 - Affectation rurale champêtre
 - Affectation récréative
 - Affectation conservation
 - Affectation agricole

- Zone Urbaine Terrain Disponible
- Occupé
 - Vacant
 - Non disponible
 - En partie disponible
 - Requalifier

- Eau peu profonde
- Marais
- Marécage
- Prairie humide
- Tourbière bog
- Tourbière boisée
- Tourbière fen

- Aqueduc
- Aqueduc & Égout
- Égout

