

Schéma d'aménagement révisé



Projet de règlement numéro 18-16
modifiant le règlement numéro 8-98

Nom du périmètre d'urbanisation :
Ville de Magog

Municipalité :
Ville de Magog

Légende

- Contour du périmètre d'urbanisation
- Aqueduc
- Aqueduc et égout
- Égout
- Cours d'eau permanent
- Cours d'eau intermittent
- Plan d'eau
- Zone de contrainte naturelle

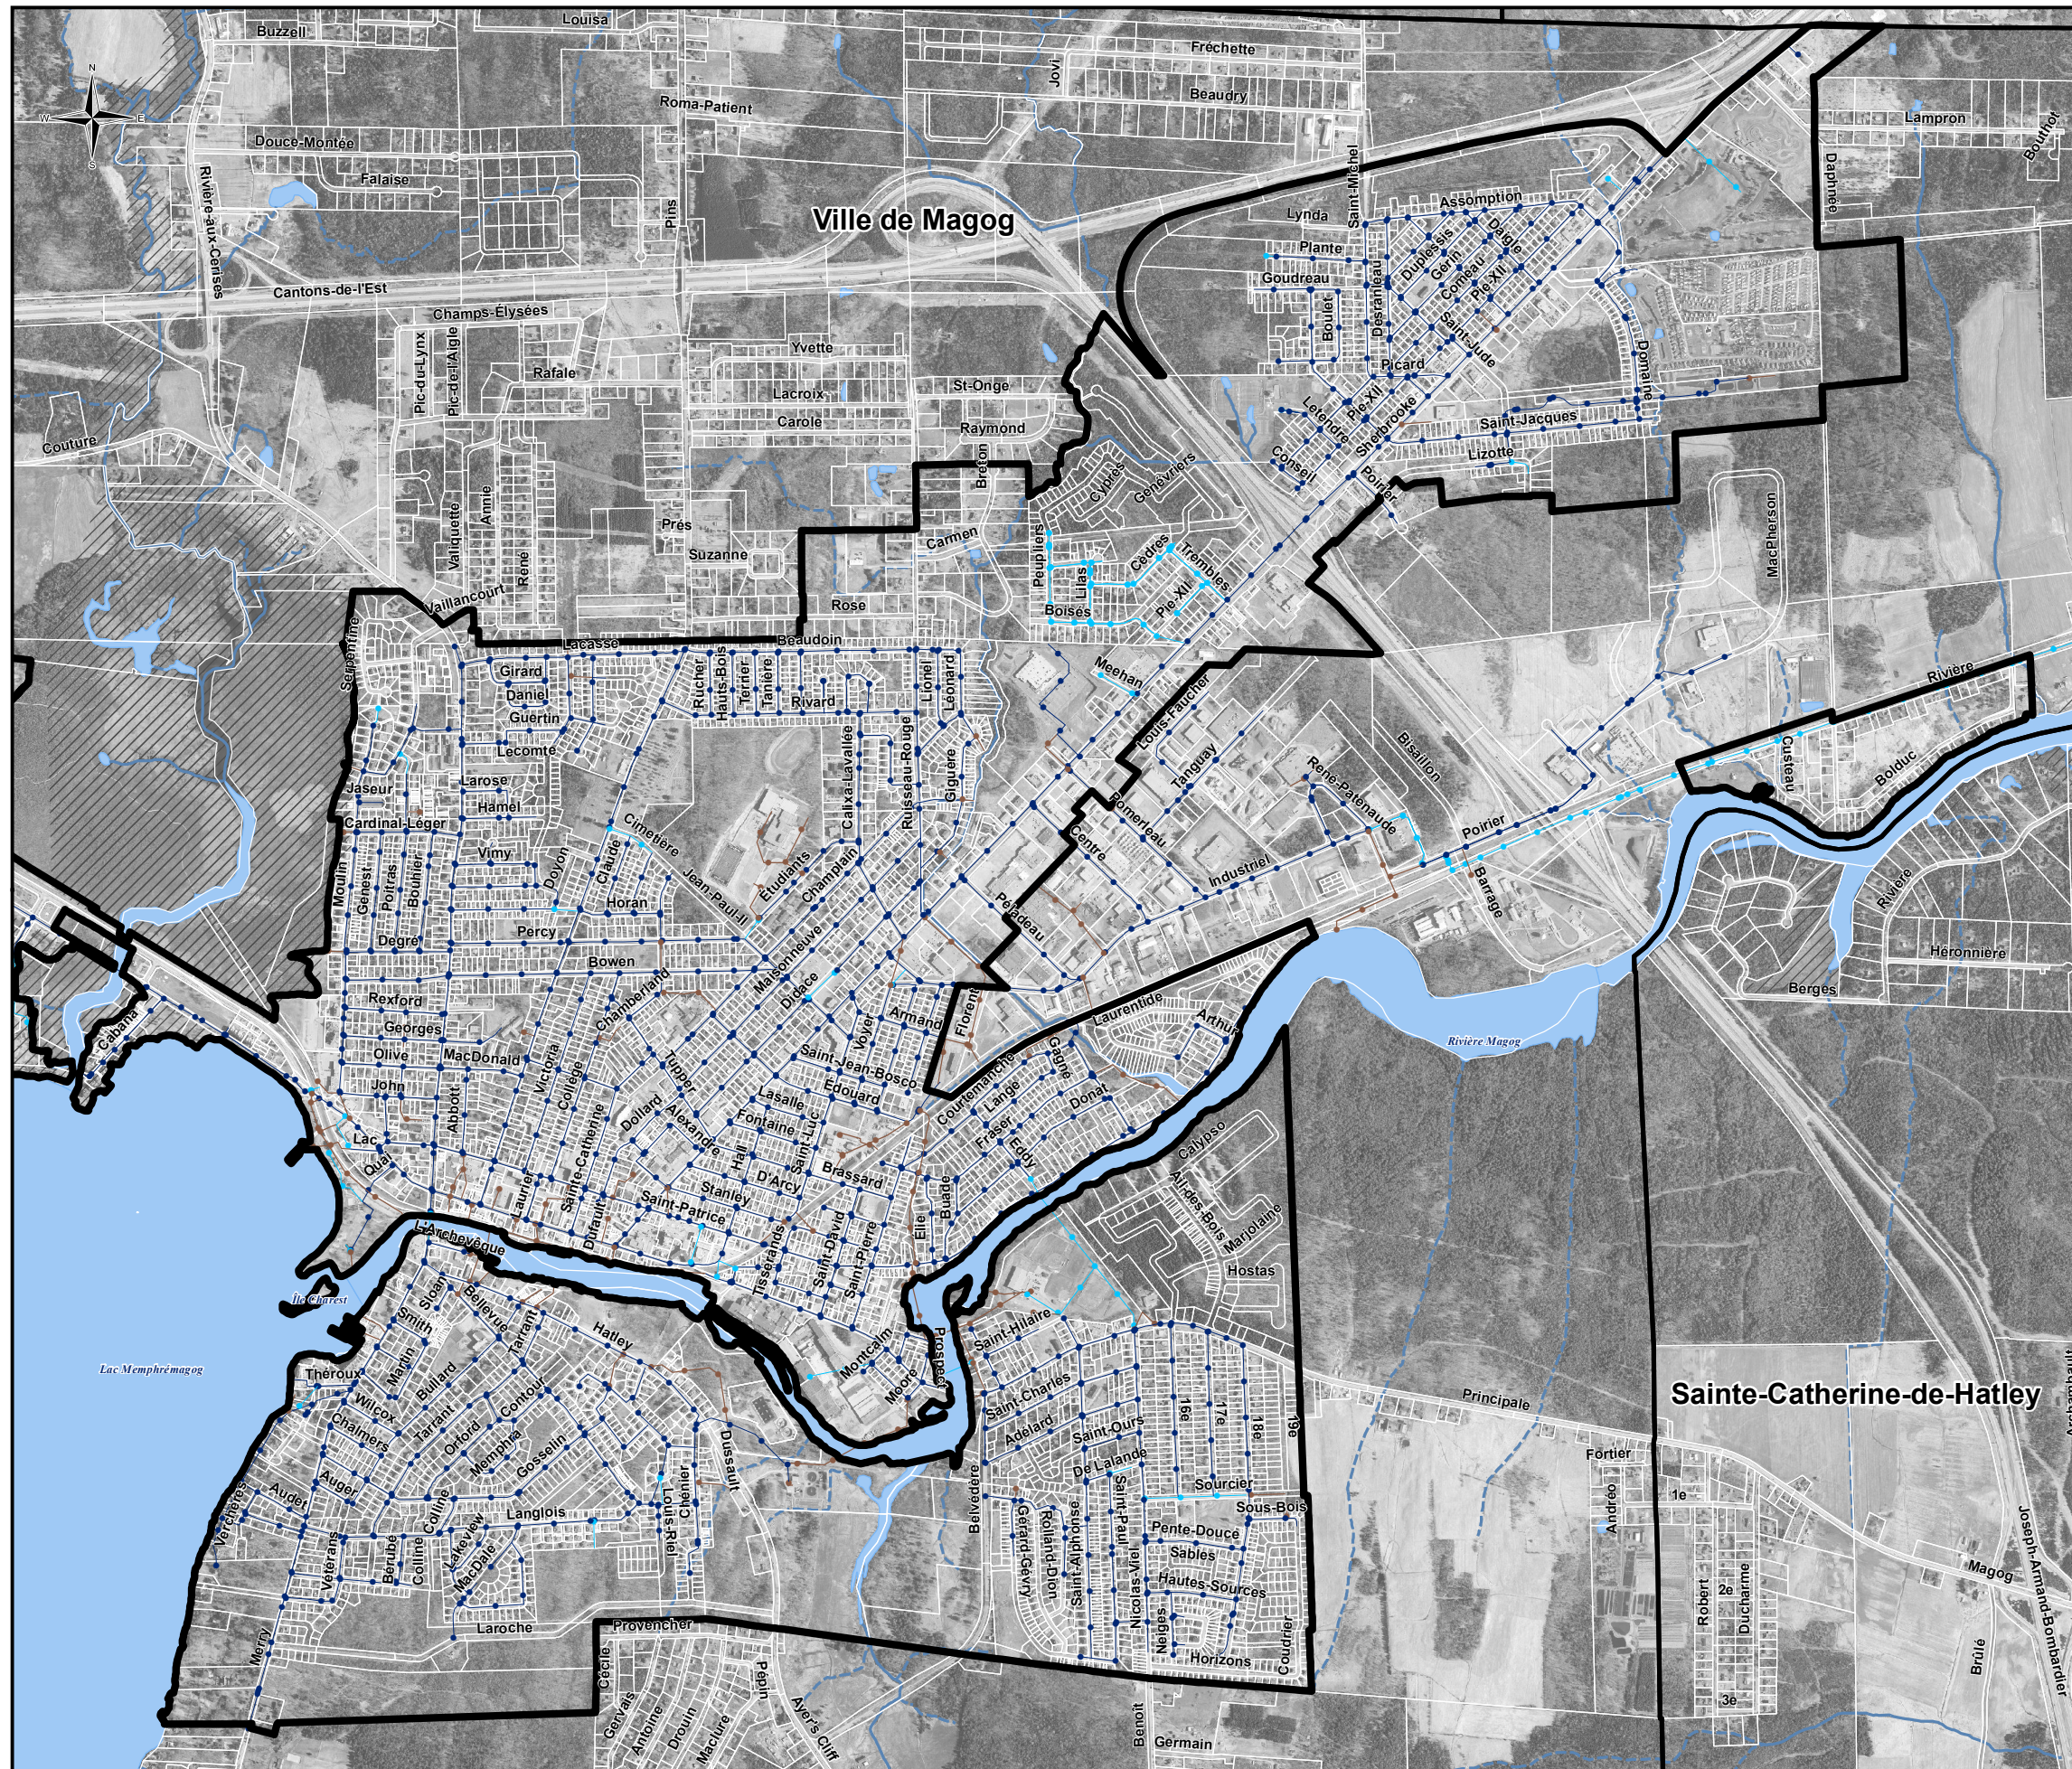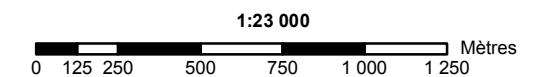

Sainte-Catherine-de-Hatley