

Schéma d'aménagement révisé

Règlement numéro 18-16
modifiant le règlement numéro 8-98

Mécanisme de phasage du périmètre
d'urbanisation de la Ville de Magog



Municipalité :
Ville de Magog

Légende

Contour du périmètre d'urbanisation

Phasage

- Zone prioritaire de développement
- Zone d'expansion urbaine
- Zone d'expansion urbaine à long terme
- Cours d'eau permanent
- Cours d'eau intermittent
- Plan d'eau

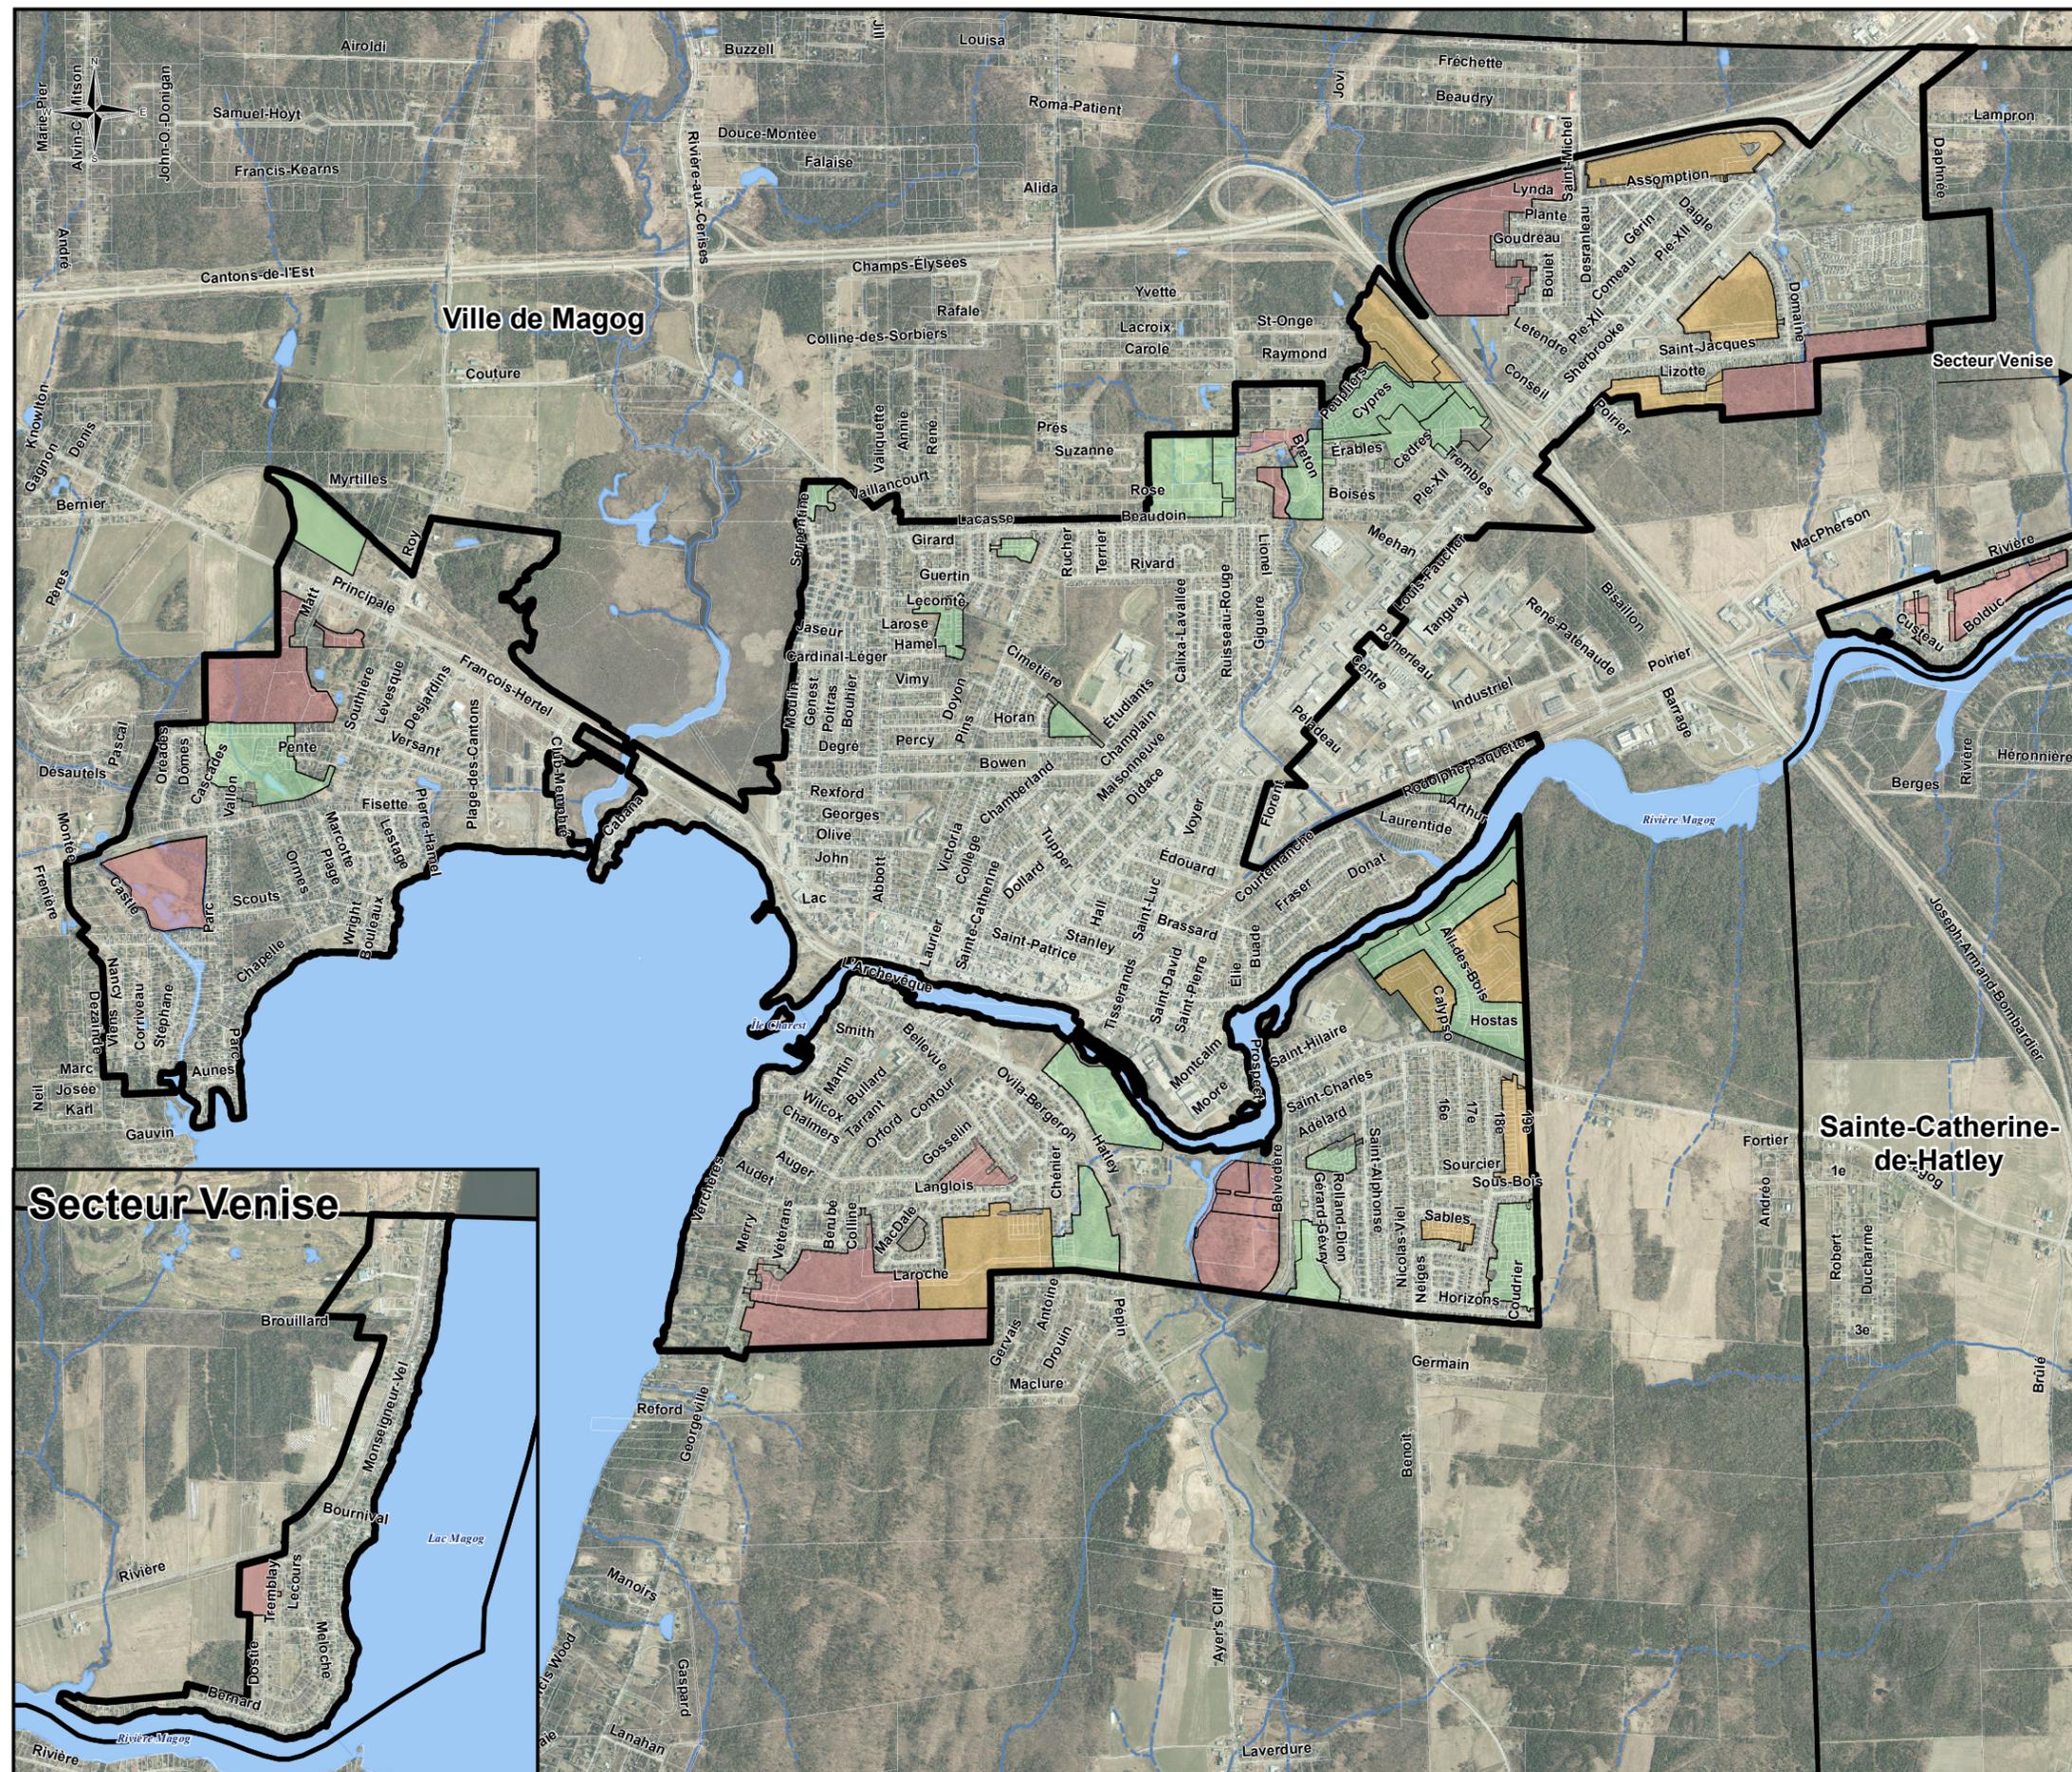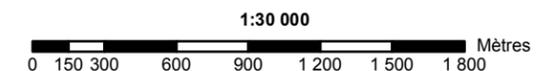

Secteur Venise

Sainte-Catherine-de-Hatley