


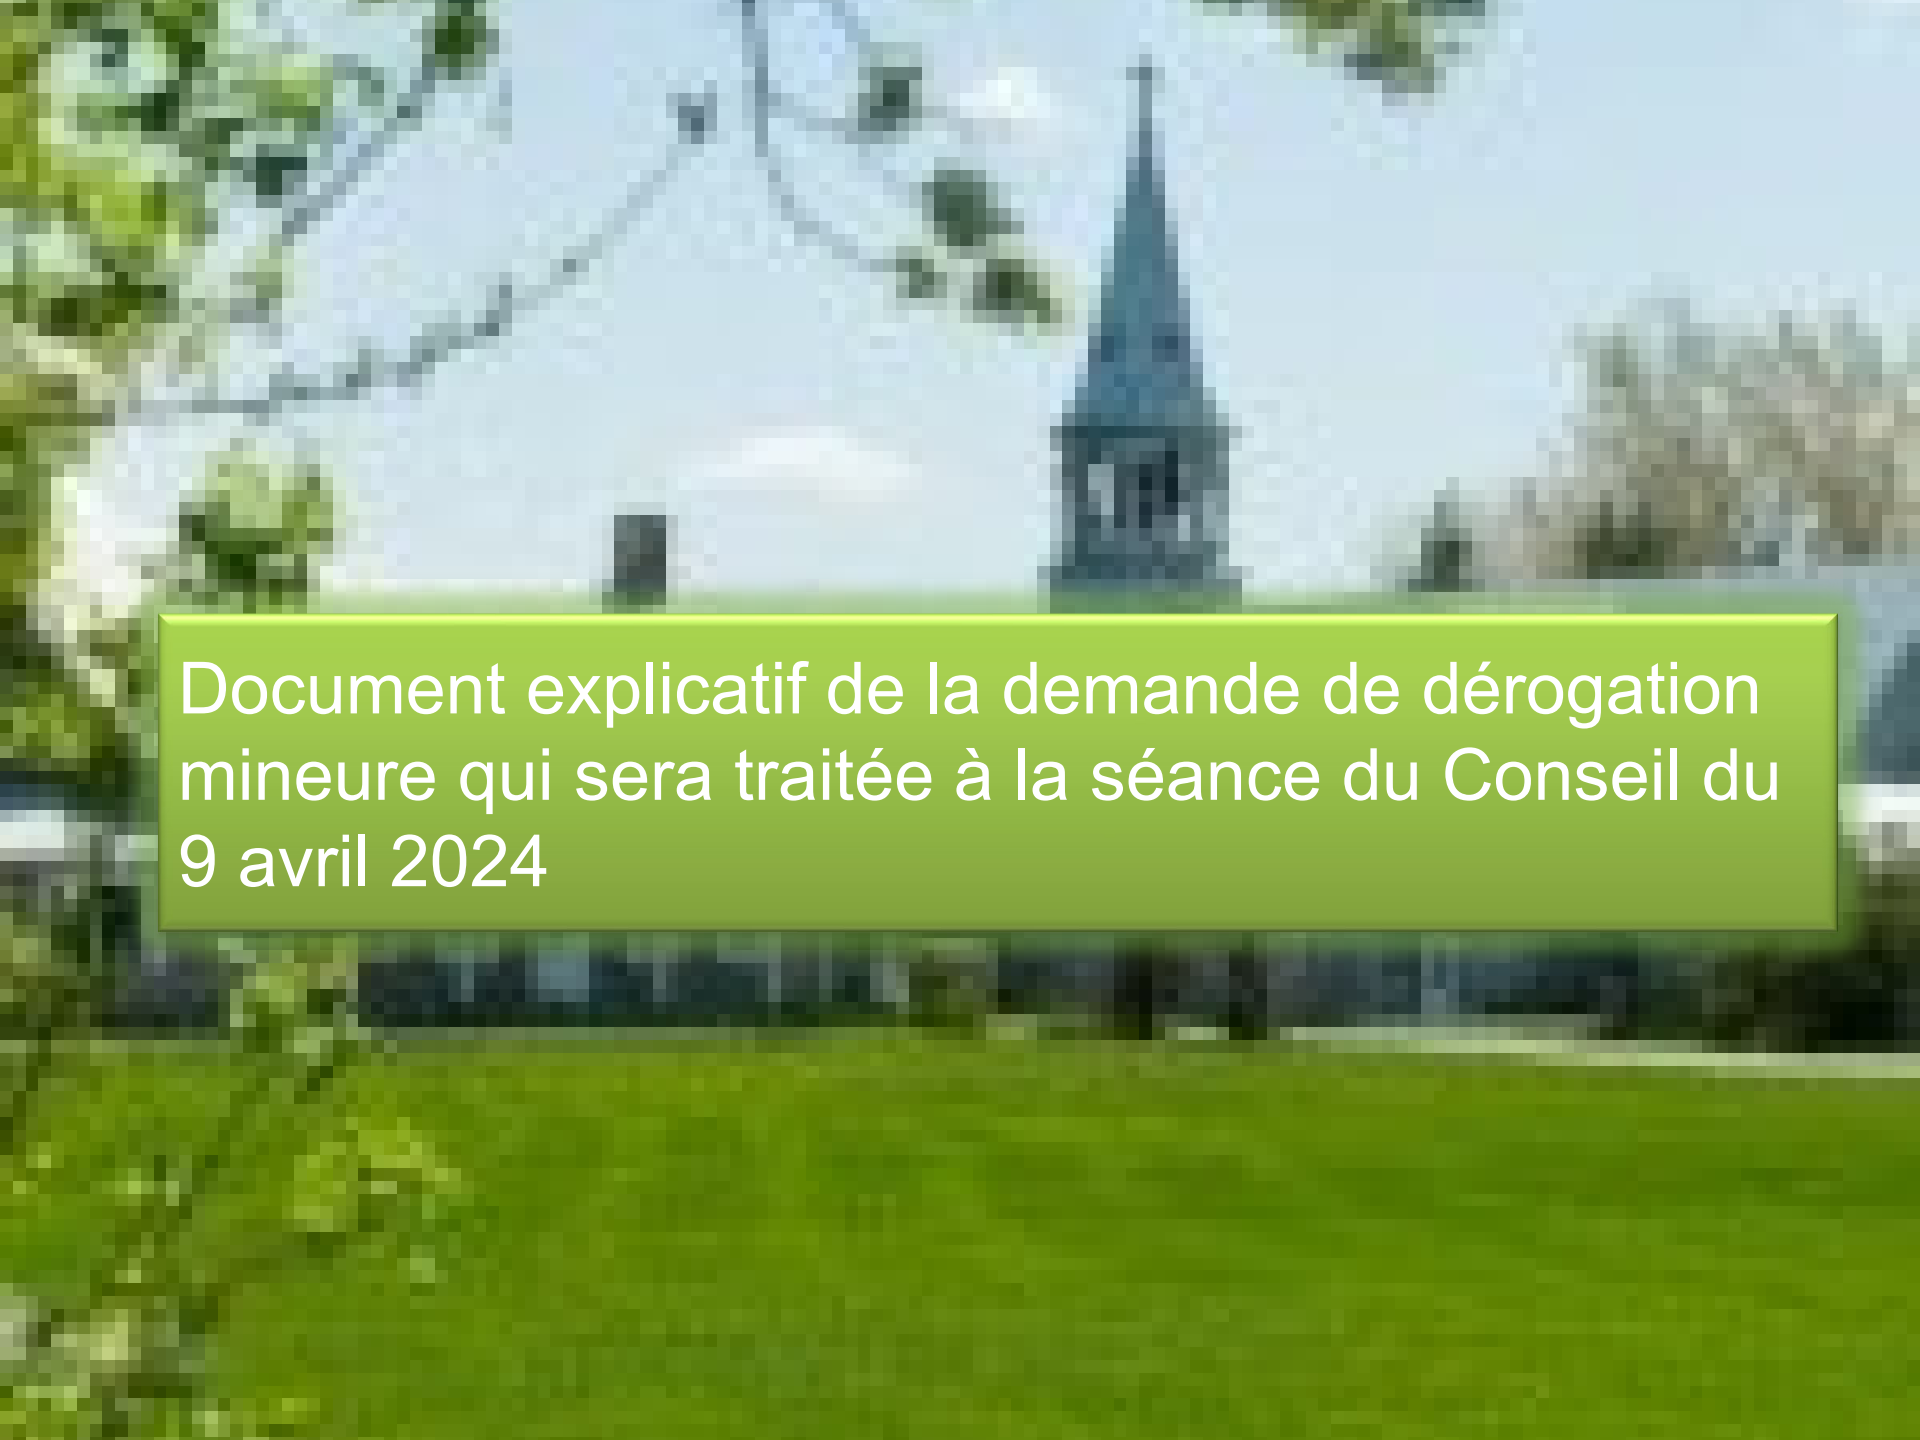

Document explicatif de la demande de dérogation
mineure qui sera traitée à la séance du Conseil du
9 avril 2024

Dérogation mineure


DEMANDE DE DÉROGATION MINEURE 2024-10

EMPLACEMENT : 2012, boul. Perrot

NATURE DE LA DEMANDE: La demande vise régulariser l'implantation d'une génératrice en cour latérale droite avec un empiètement dans la marge de 0,90 mètre au lieu de 0,65 mètre.



DEMANDE DE DÉROGATION MINEURE 2024-10

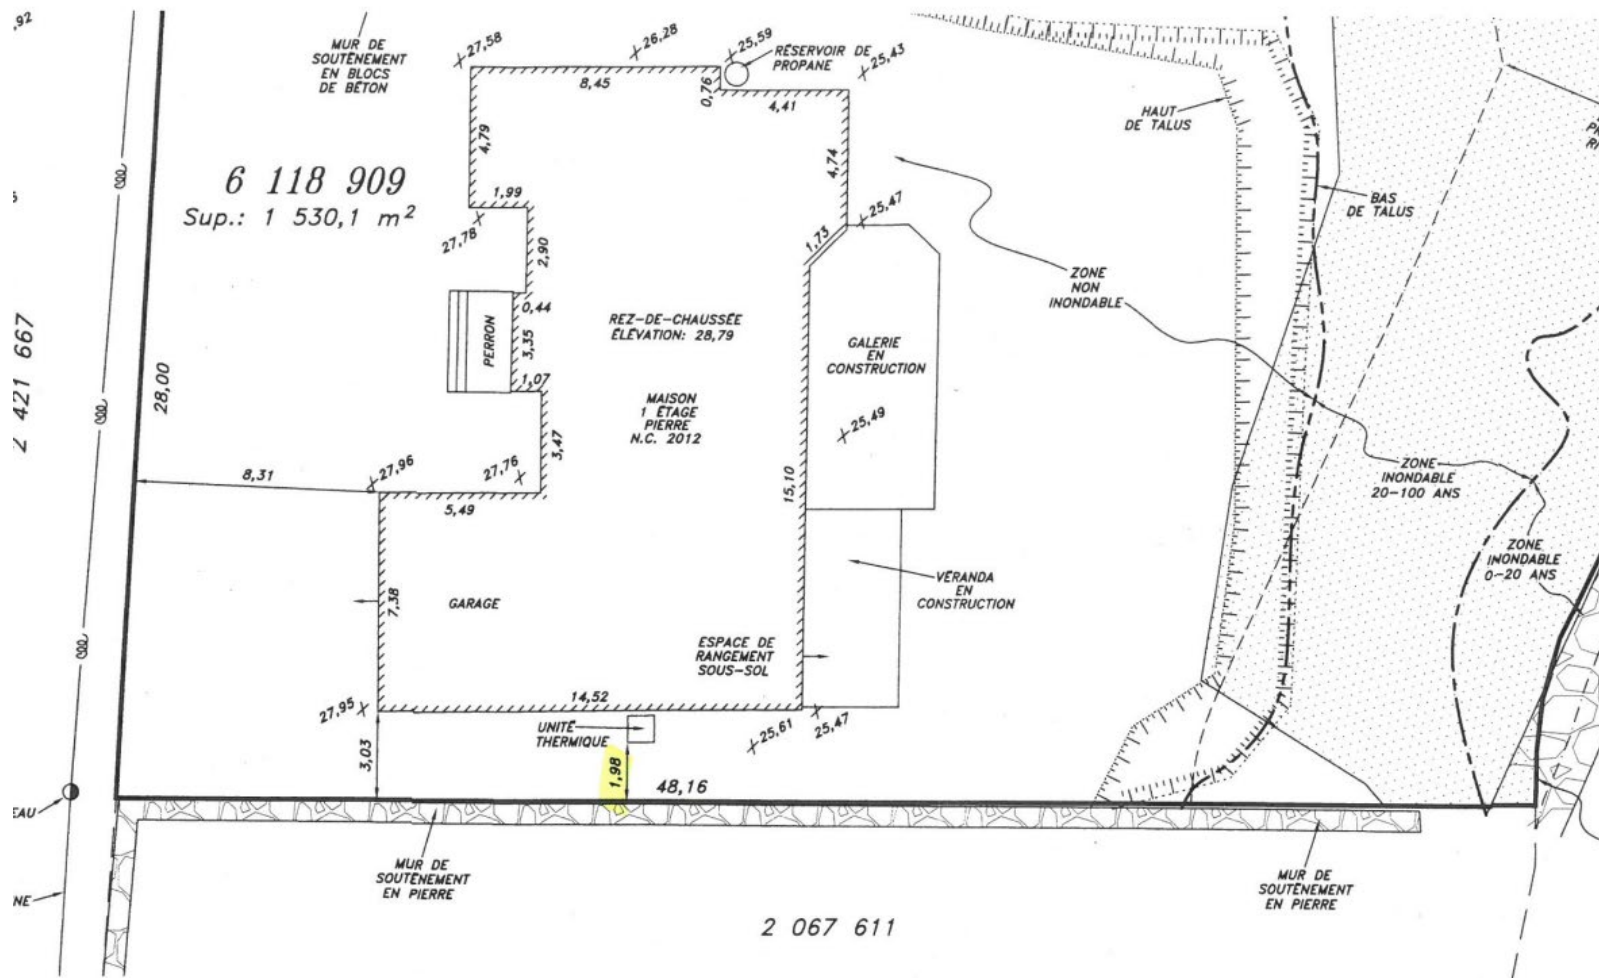


DEMANDE DE DÉROGATION MINEURE 2024-10

CONDITION EXISTANTE
MISE EN CONTEXTE

INSTALLATION D'UNE
GÉNÉRATRICE EN MARGE
LATÉRALE DROITE



GÉNÉRATRICE EXISTANTE
INSTALLÉE SUR SUPPORT
FORMAT: +/- 0.64 M. X 1.15 M.
POSITION VALIDÉE

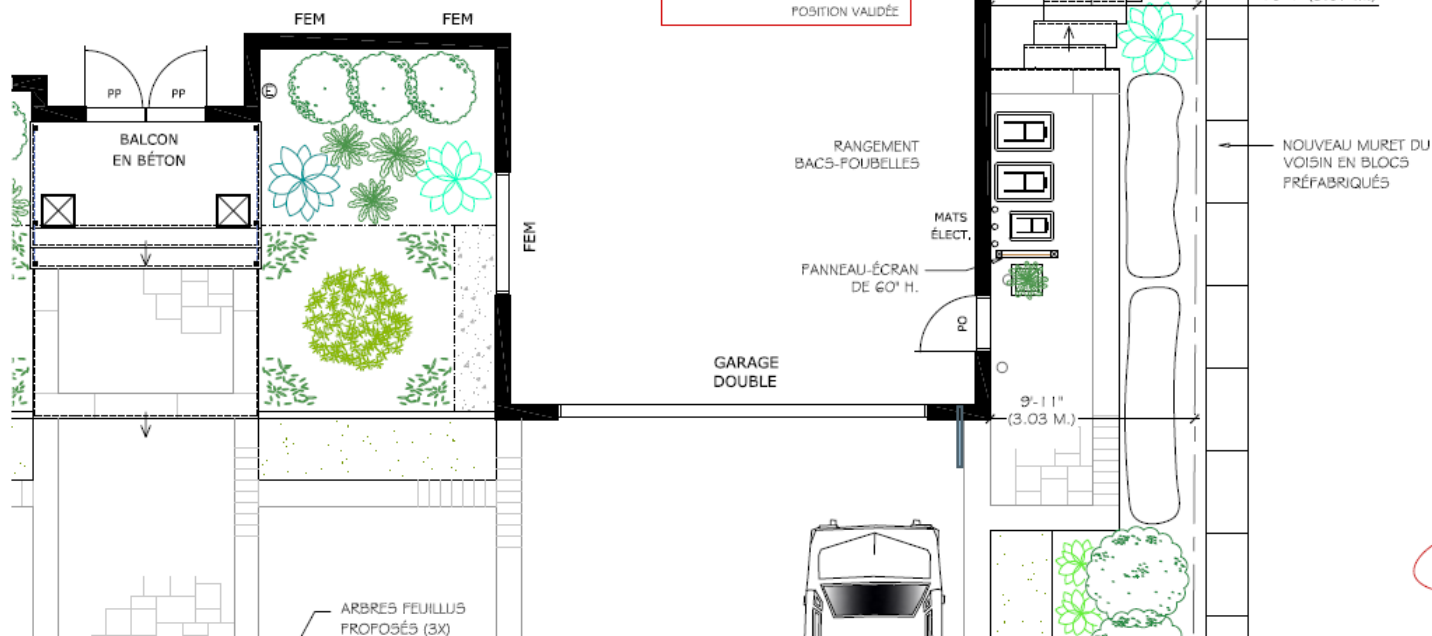

PLAN POUR
APPROBATION
MUNICIPALE

DEMANDE DE DÉROGATION MINEURE 2024-10

